


2 комнатная
квартира

общая площадь
58,9 м²

2 комнатная
квартира

общая площадь
55,5 м²

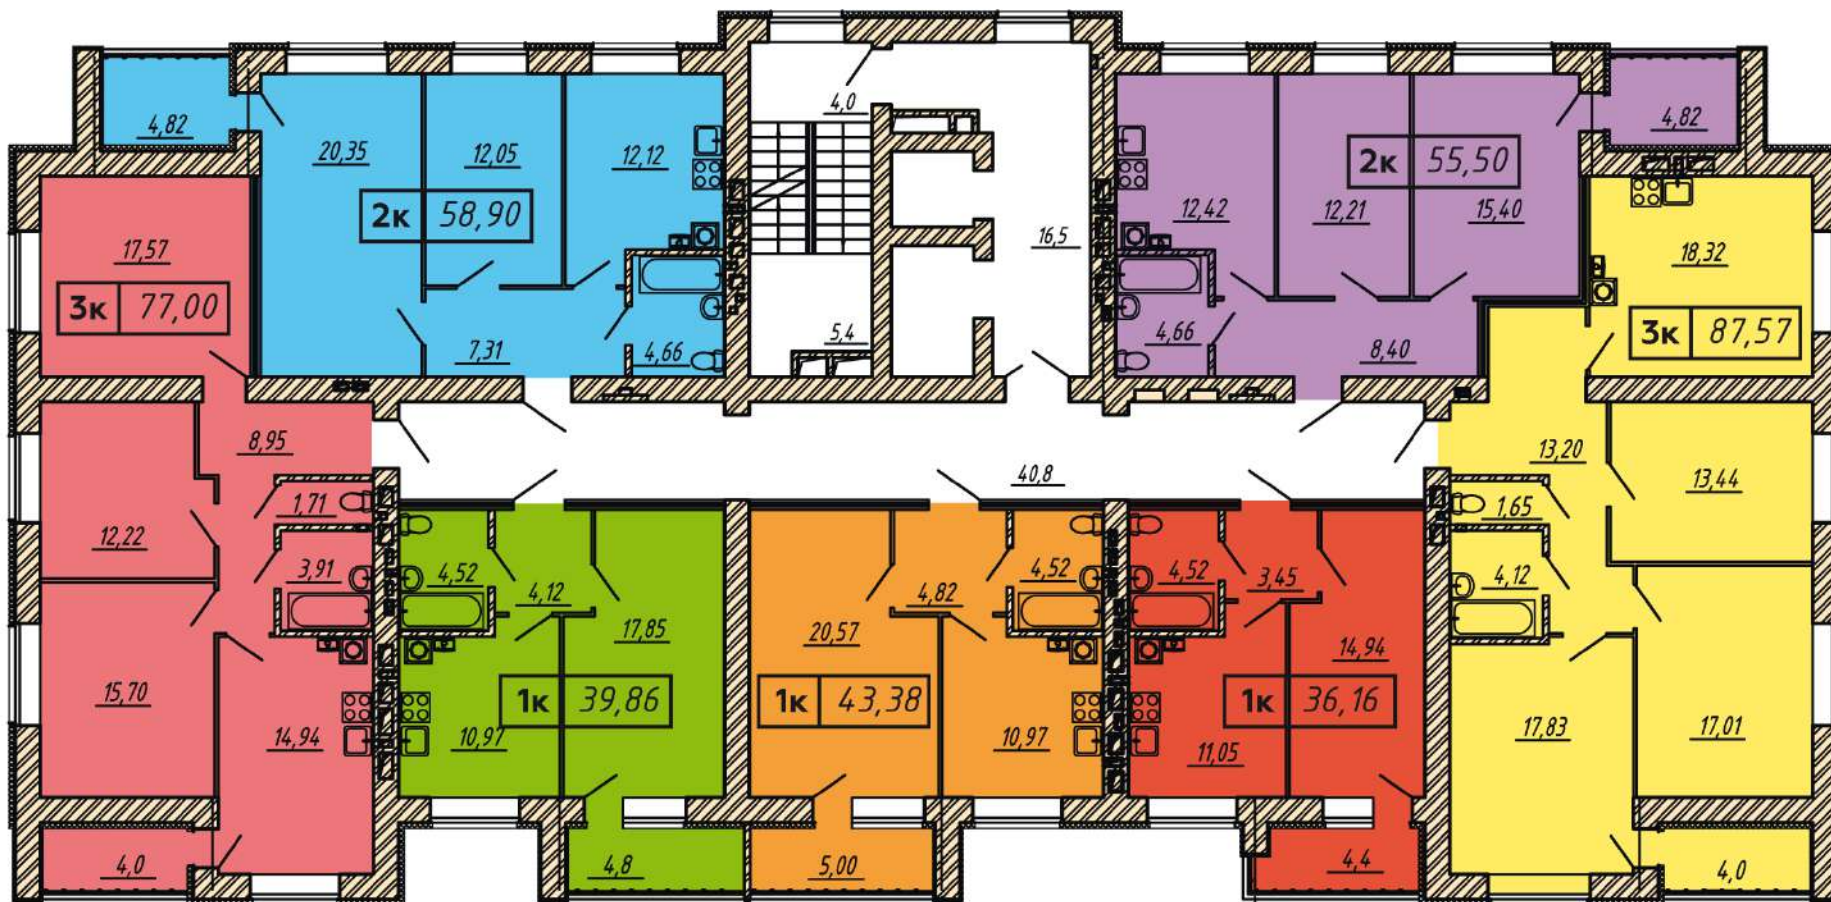

3 комнатная
квартира

общая площадь
77,0 м²

1 комнатная
квартира

общая площадь
39,86 м²

1 комнатная
квартира

общая площадь
43,38 м²

1 комнатная
квартира

общая площадь
36,16 м²

3 комнатная
квартира

общая площадь
87,57 м²