План на отм. -3,050

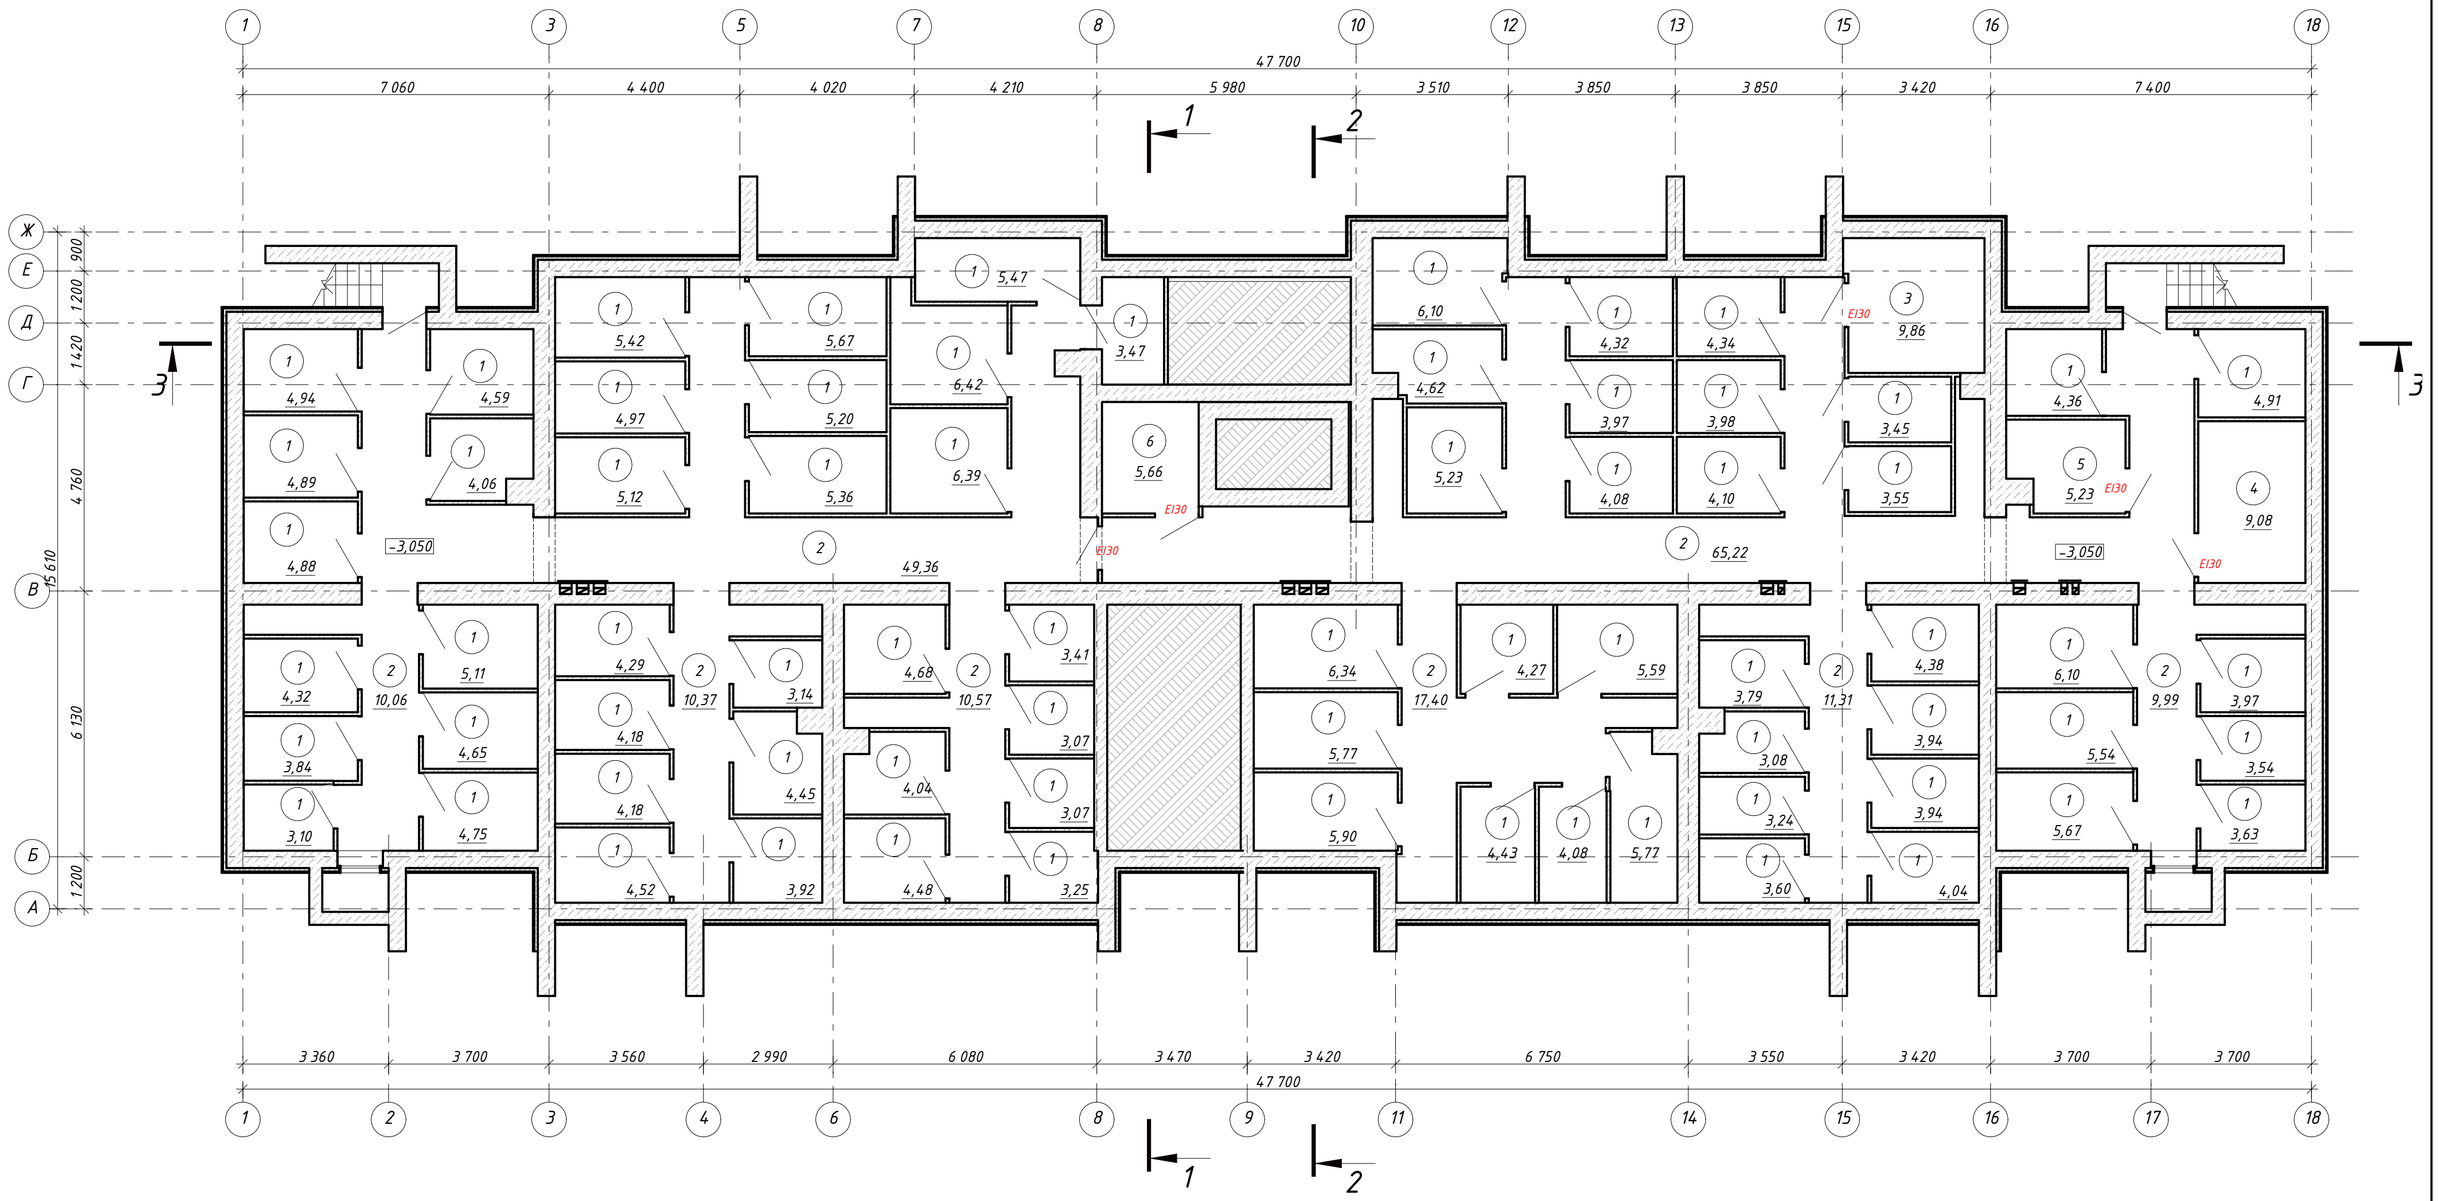

Экспликация помещений технического подвала

№ пом.	Наименование	Площ. пом.	Кат. пом.
1	Кладовая для хранения спортивного инвентаря	см. План	Д
2	Коридор	см. План	
3	Электрощитовая	см. План	В4
4	Водомерный узел	см. План	Д
5	К.У.И.	см. План	
6	Насосная	см. План	Д

Согласовано:

Взамен инв. №

Подпись и дата

Инв. №подл.

Изм.	Кол.уч.	Лист	№Док.	Подп.	Дата
Разраб.		Коновалов			11.20
ГИП		Рассказов			11.20
Н.контр.		Манерцев			11.20

Заказчик: ООО СЗ «НФК» 1-2021-ПО/14-АР

«9-ти этажный жилой дом по адресу:
г. Иваново, 14-е Почтовое отделение, у дома 312»

Многоквартирный жилой дом

Стадия	Лист	Листов
П	4	

План на отм. -3,050

ИП Шиканов К.В.
г. Иваново

Формат А2