


## Планировки со 2 по 8 этажи

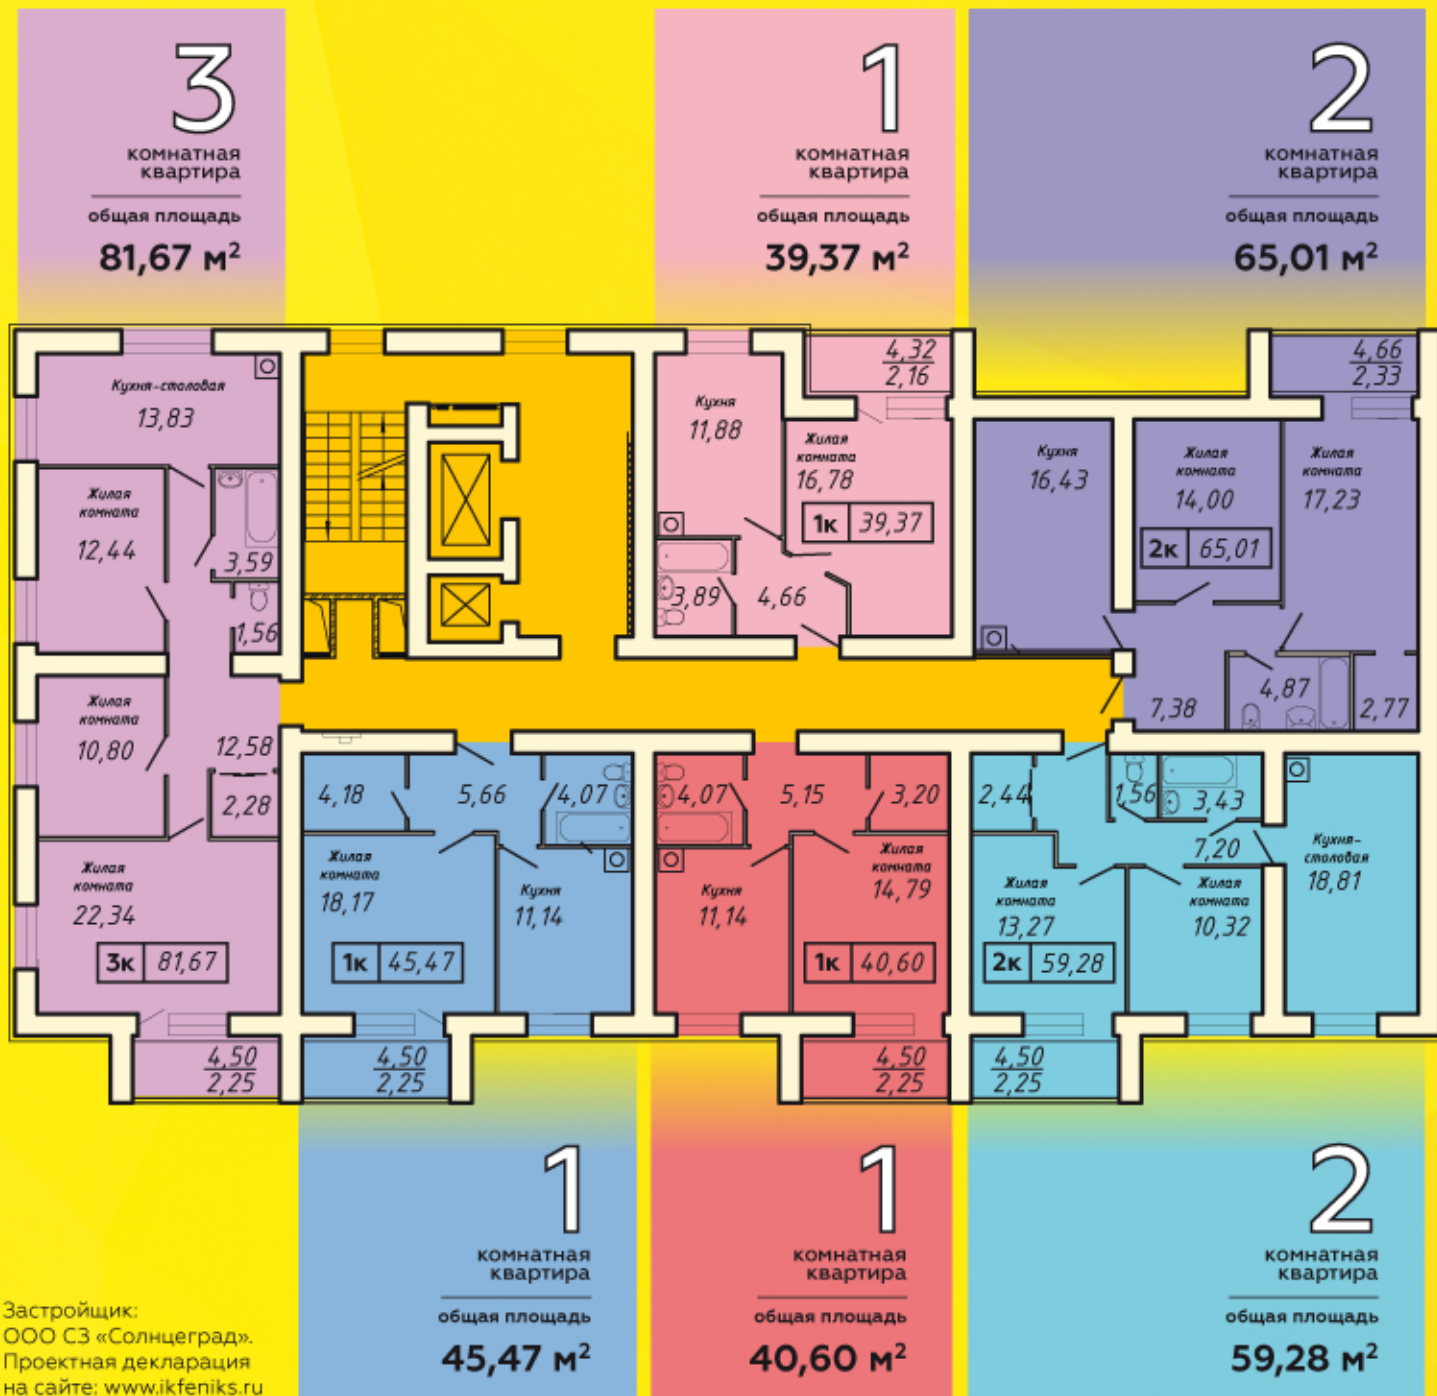

## Планировки с 9 по 14 этажи

