


Сечение по наружной стене
ниже отм. 0.000

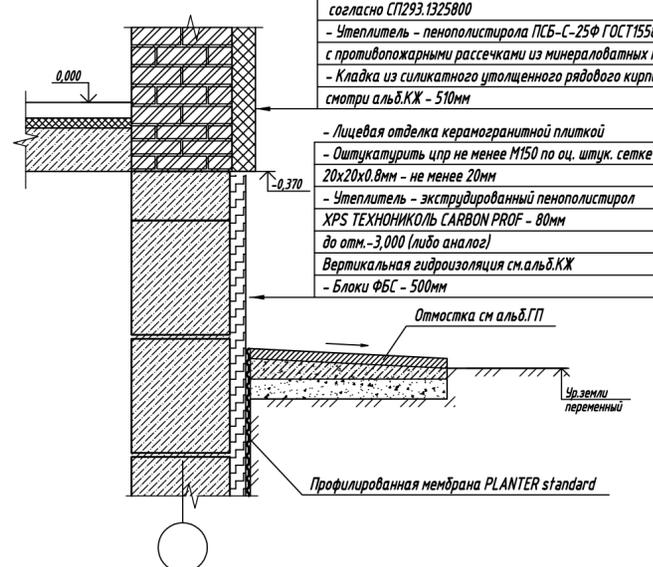

- Лицевая отделка тонкоштеной штукатуркой согласно СП293.1325800
- Утеплитель - пенополистирола ПСБ-С-25Ф ГОСТ15588-2014 с противопожарными рассечками из минераловатных плит -120мм
- Кладка из силикатного утолщенного рядового кирпича см.атр альб.КЖ - 510мм
- Лицевая отделка керамогранитной плиткой
- Оштукатурить цпр не менее М150 по оц. штук. сетке 20x20x0.8мм - не менее 20мм
- Утеплитель - экструдированный пенополистирол XPS ТЕХНОКОЛЬ CARBON PROF - 80мм до отм. -3,000 (либо аналог)
- Вертикальная гидроизоляция см.альб.КЖ
- Блоки ФБС - 500мм

Экспликация помещений

Номер помещения	Наименование	Площадь, м ²	Категория помещения
1	Кладовые для хранения спортивного инвентаря	Площадь помещений указана на чертеже	Д
2	Коридор		В4
3	Комната уборочного инвентаря		В4
4	Электрощитовая		Д
5	Водомерный узел		Д
6	Насосная		Д

- Условные обозначения:
- наружные стены - блоки ФБС тлощ. 500/400 мм. Утеплитель - экструдированный пенополистирол XPS ТЕХНОКОЛЬ CARBON PROF λ=0,032 Вт/(м·°С) толщиной 80 мм (либо аналог)
 - внутренние стены - блоки ФБС тлощ. 400,500 мм
 - перегородки - силикатный кирпич марки СУРПо-М150/Ф50/2 ГОСТ379-2015 на цпр марки М 150
 - 1 - номер помещения по экспликации
 - 26 - нумерация кладовых

Заказчик: ООО СЗ "ИК "Феникс"		1-20/41-АР	
«14-ти этажный жилой дом по адресу: г. Иваново, ул. Танкиста Александра, напротив дома 9»			
Изм. Кол. уч.	Лист № док.	Подп.	Дата
Разраб.	Липич	Рассказов	06.21
ГИП	Рассказов		06.21
Н.контр.	Манерцев		06.21
Многоквартирный жилой дом		Стадия	Лист
		П	1
План подвала. М 1:100		ИП Шиканов К.В. г. Иваново	

Согласовано
Взам. инв. №
Подп. и дата
Инв. № подл.