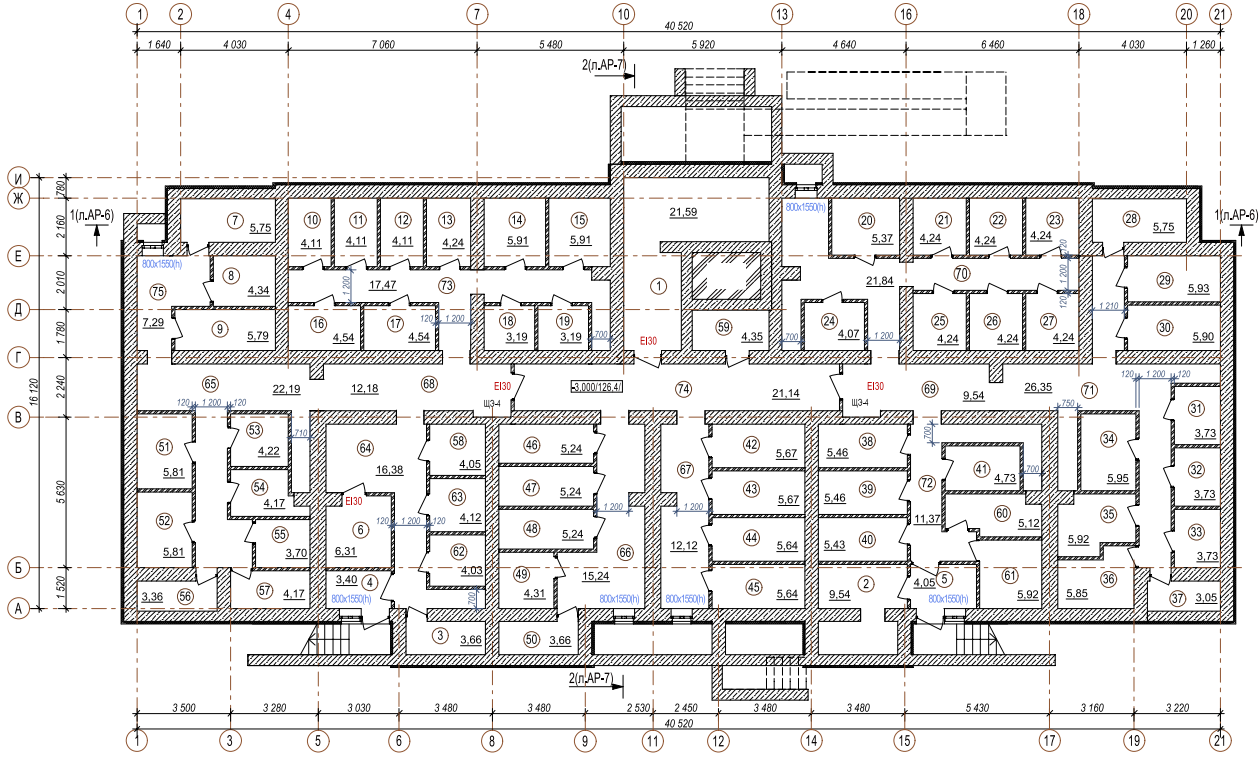

ЭКСПЛИКАЦИЯ ПОМЕЩЕНИЙ

Номер помещения	Наименование	Площадь, м²
	Блок технических помещений	
1	Насосная	21,59
2	Водомерный узел	9,54
3	Тех. помещение	3,66
4	Тамбур	3,40
5	Тамбур	4,05
6	Электрощитовая	6,31
	Блок кладовых	
7	Кладовая	5,75
8	Кладовая	4,34
9	Кладовая	5,79
10	Кладовая	4,11
11	Кладовая	4,11
12	Кладовая	4,11
13	Кладовая	4,24
14	Кладовая	5,91
15	Кладовая	5,91
16	Кладовая	4,54
17	Кладовая	4,54
18	Кладовая	3,19
19	Кладовая	3,19
20	Кладовая	5,37
21	Кладовая	4,24
22	Кладовая	4,24
23	Кладовая	4,24
24	Кладовая	4,07
25	Кладовая	4,24

ЭКСПЛИКАЦИЯ ПОМЕЩЕНИЙ

Номер помещения	Наименование	Площадь, м²
26	Кладовая	4,24
27	Кладовая	4,24
28	Кладовая	5,75
29	Кладовая	5,75
30	Кладовая	5,93
31	Кладовая	5,90
32	Кладовая	3,73
33	Кладовая	3,73
34	Кладовая	3,73
35	Кладовая	5,95
36	Кладовая	5,92
37	Кладовая	3,05
38	Кладовая	5,46
39	Кладовая	5,46
40	Кладовая	5,43
41	Кладовая	4,73
42	Кладовая	5,67
43	Кладовая	5,67
44	Кладовая	5,64
45	Кладовая	5,64
46	Кладовая	5,24
47	Кладовая	5,24
48	Кладовая	5,24
49	Кладовая	4,31
50	Кладовая	3,66
51	Кладовая	5,81

ЭКСПЛИКАЦИЯ ПОМЕЩЕНИЙ

Номер помещения	Наименование	Площадь, м²
52	Кладовая	5,81
53	Кладовая	4,22
54	Кладовая	4,17
55	Кладовая	3,70
56	Кладовая	3,36
57	Кладовая	4,17
58	Кладовая	4,05
59	Кладовая	4,35
60	Кладовая	5,12
61	Кладовая	5,92
62	Кладовая	4,03
63	Кладовая	4,12
64	Кладовая	16,38
65	Коридор	22,19
66	Коридор	15,24
67	Коридор	12,12
68	Коридор	12,18
69	Коридор	9,54
70	Коридор	21,84
71	Коридор	26,35
72	Коридор	11,37
73	Коридор	17,47
74	Коридор	21,14
75	Коридор	7,29
	Площадь помещений на этаже	**512,03**

Примечания:

1. Данный лист смотри совместно с листами 3-7 комплекта АР.

Условные обозначения:

- *наружные стены - блоки ФБС толщ. 600/ 500/ 400 мм. Утеплитель - экструдированный пенополистирол XPS ТЕХНОНИКОЛЬ CARBON PROF толщиной 80 мм. (либо аналог)*
- *внутренние стены - блоки ФБС толщ . 400, 500 мм.*
- *перегородки - силикатный кирпич марки СУРПо-М200/F50/2 ГОСТ379-2015 на цпр марки М100*

							1/2021-АР
							9-ти этажный жилой дом по адресу: г. Иваново, ул. Летчика Захарова
Изм.	Кол.	Лист	N док.	Подпись	Дата		
Разработал		Зеленова			06.22	Жилой дом	Стадия: П; Лист: 8; Листов:
ГИП		Астафьева			06.22	План подвального этажа на отм. -3,000	ТРЕИЛ ПРОЕКТ

Согласовано

Взам. инв. №

Подп. и дата

Инв. № подл.

Формат А3+