


2 комнатная квартира

общая площадь
58,75 м²

3 комнатная квартира

общая площадь
85,4 м²

СХЕМА ПЛАНА ТИПОВОГО (2-7-9) ЭТАЖА

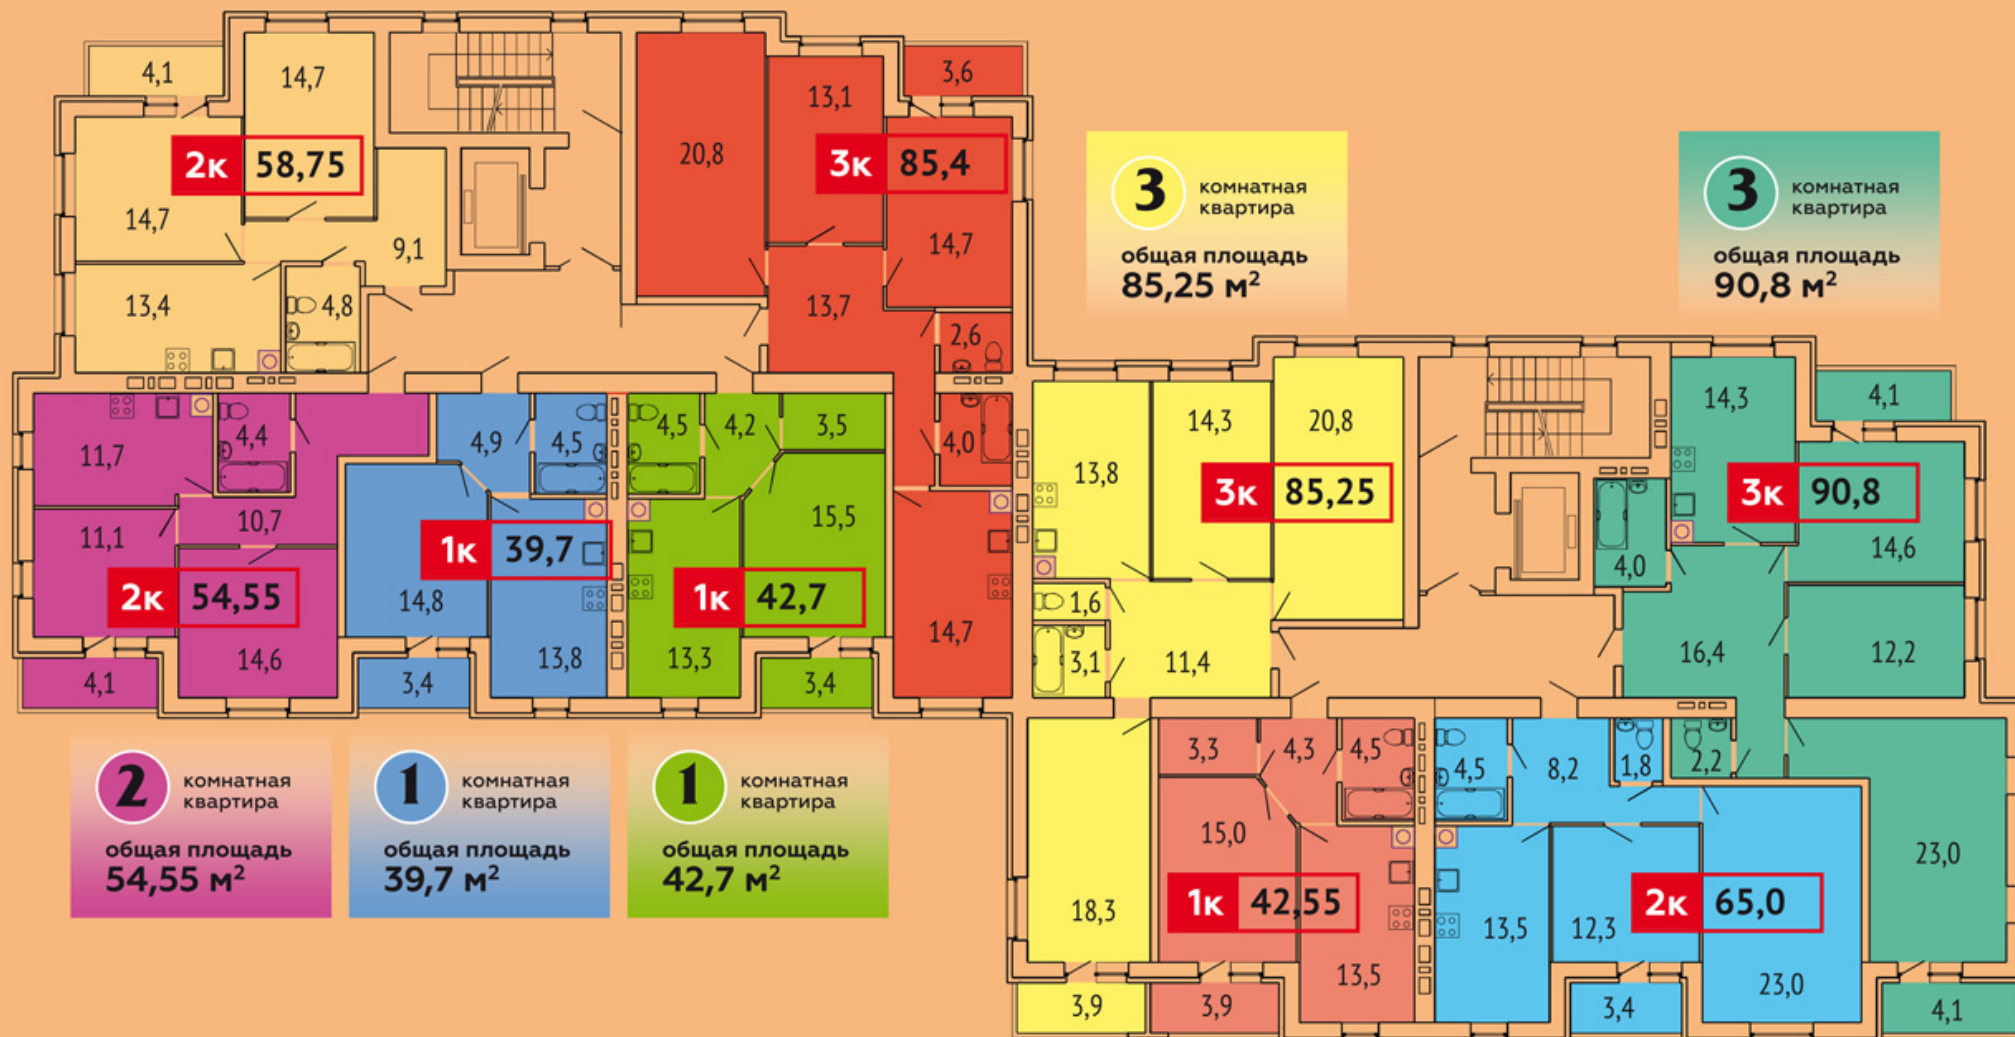

2 комнатная квартира

общая площадь
54,55 м²

1 комнатная квартира

общая площадь
39,7 м²

1 комнатная квартира

общая площадь
42,7 м²

1 комнатная квартира

общая площадь
42,55 м²

2 комнатная квартира

общая площадь
65,0 м²