План отделочных работ подвала.

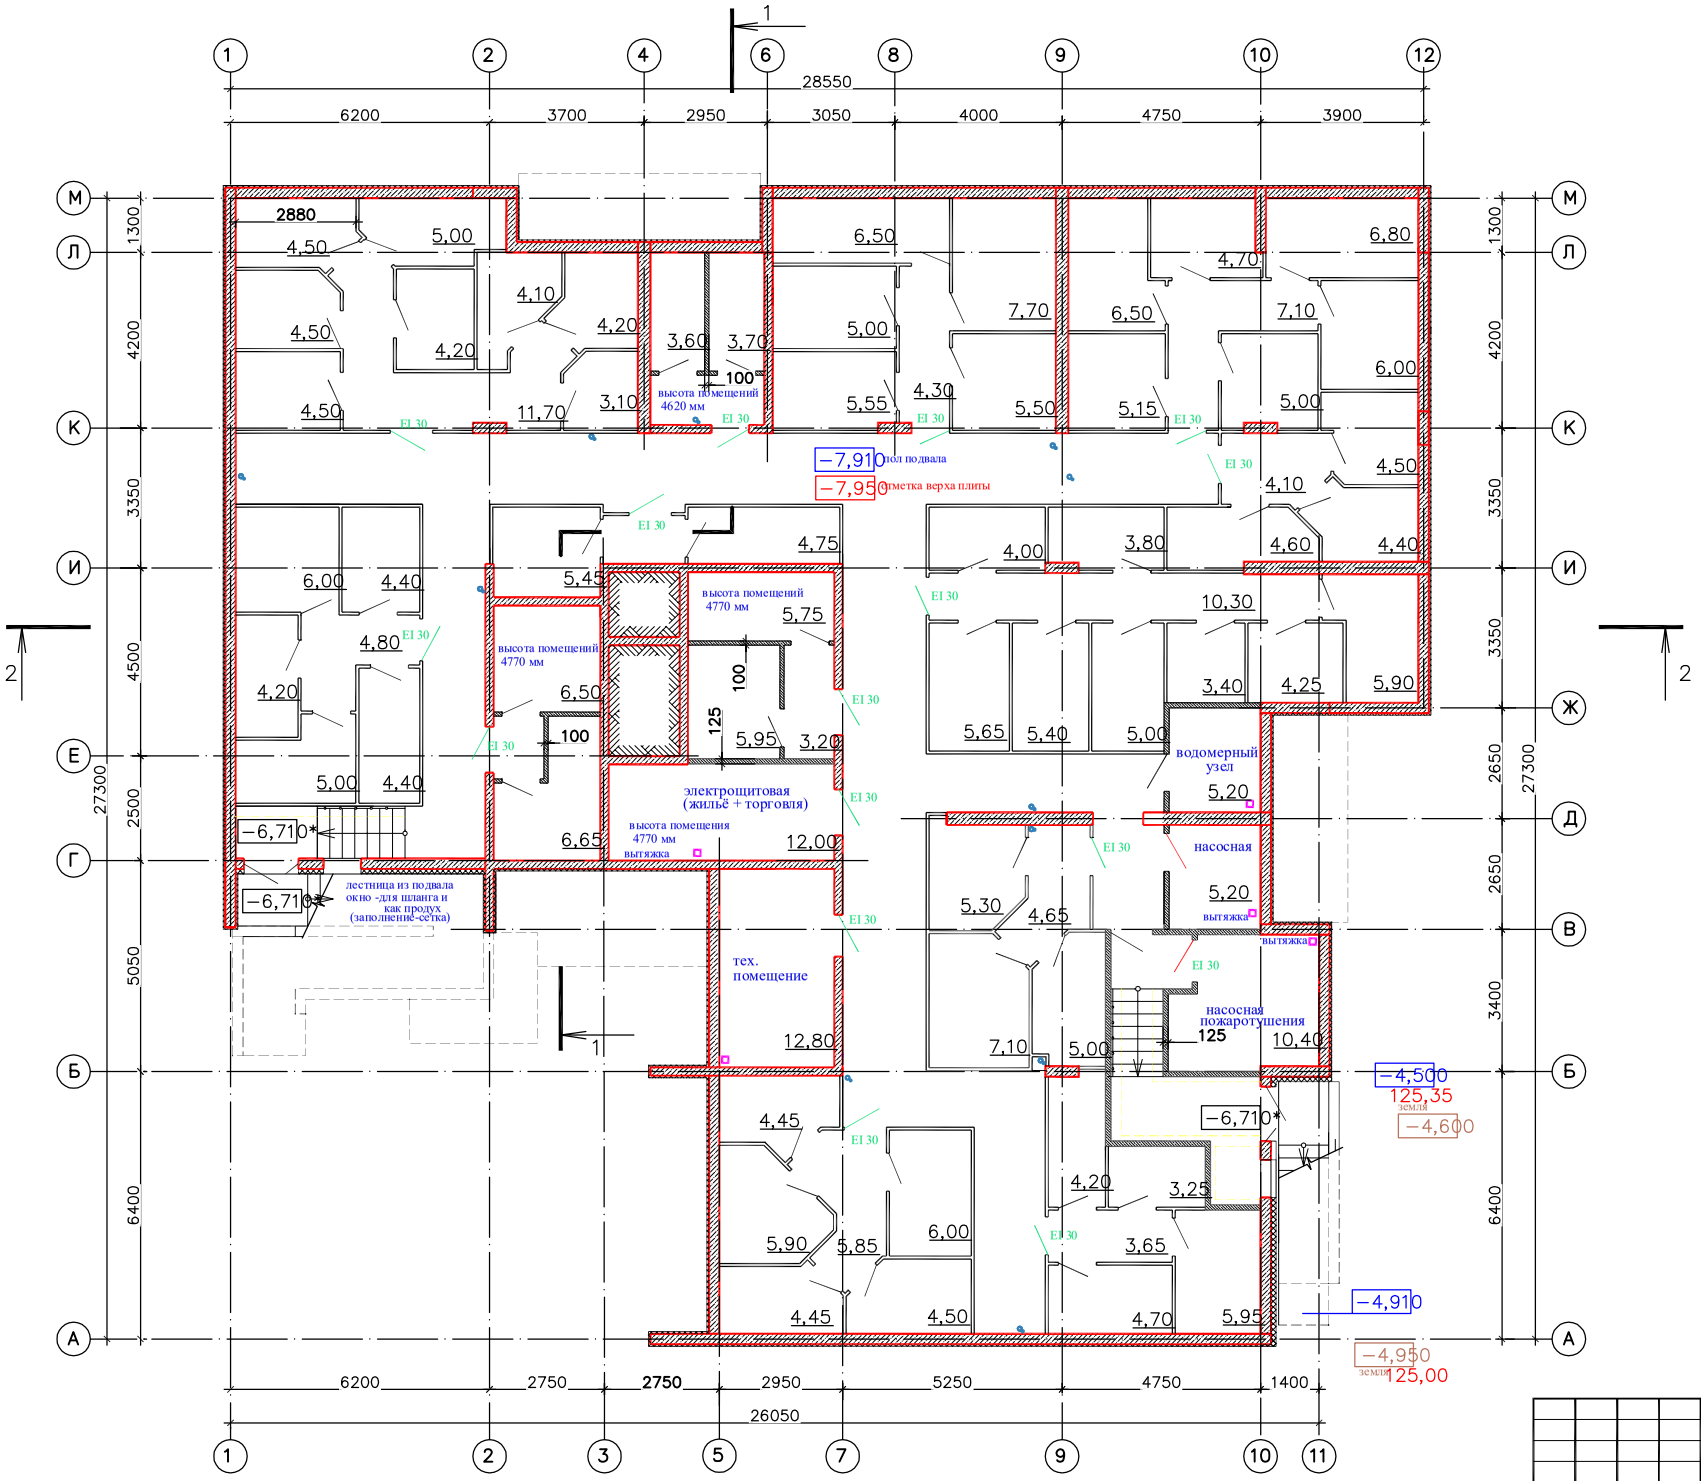

							008/2015-
							ООО "Феникс"
							Здание смешанного использова
							размещением в нижних этажах
Изм.	Кол.уч.	Лист	N док.	Подп.	Дата		коммерческого назначения по