


Согласовано:

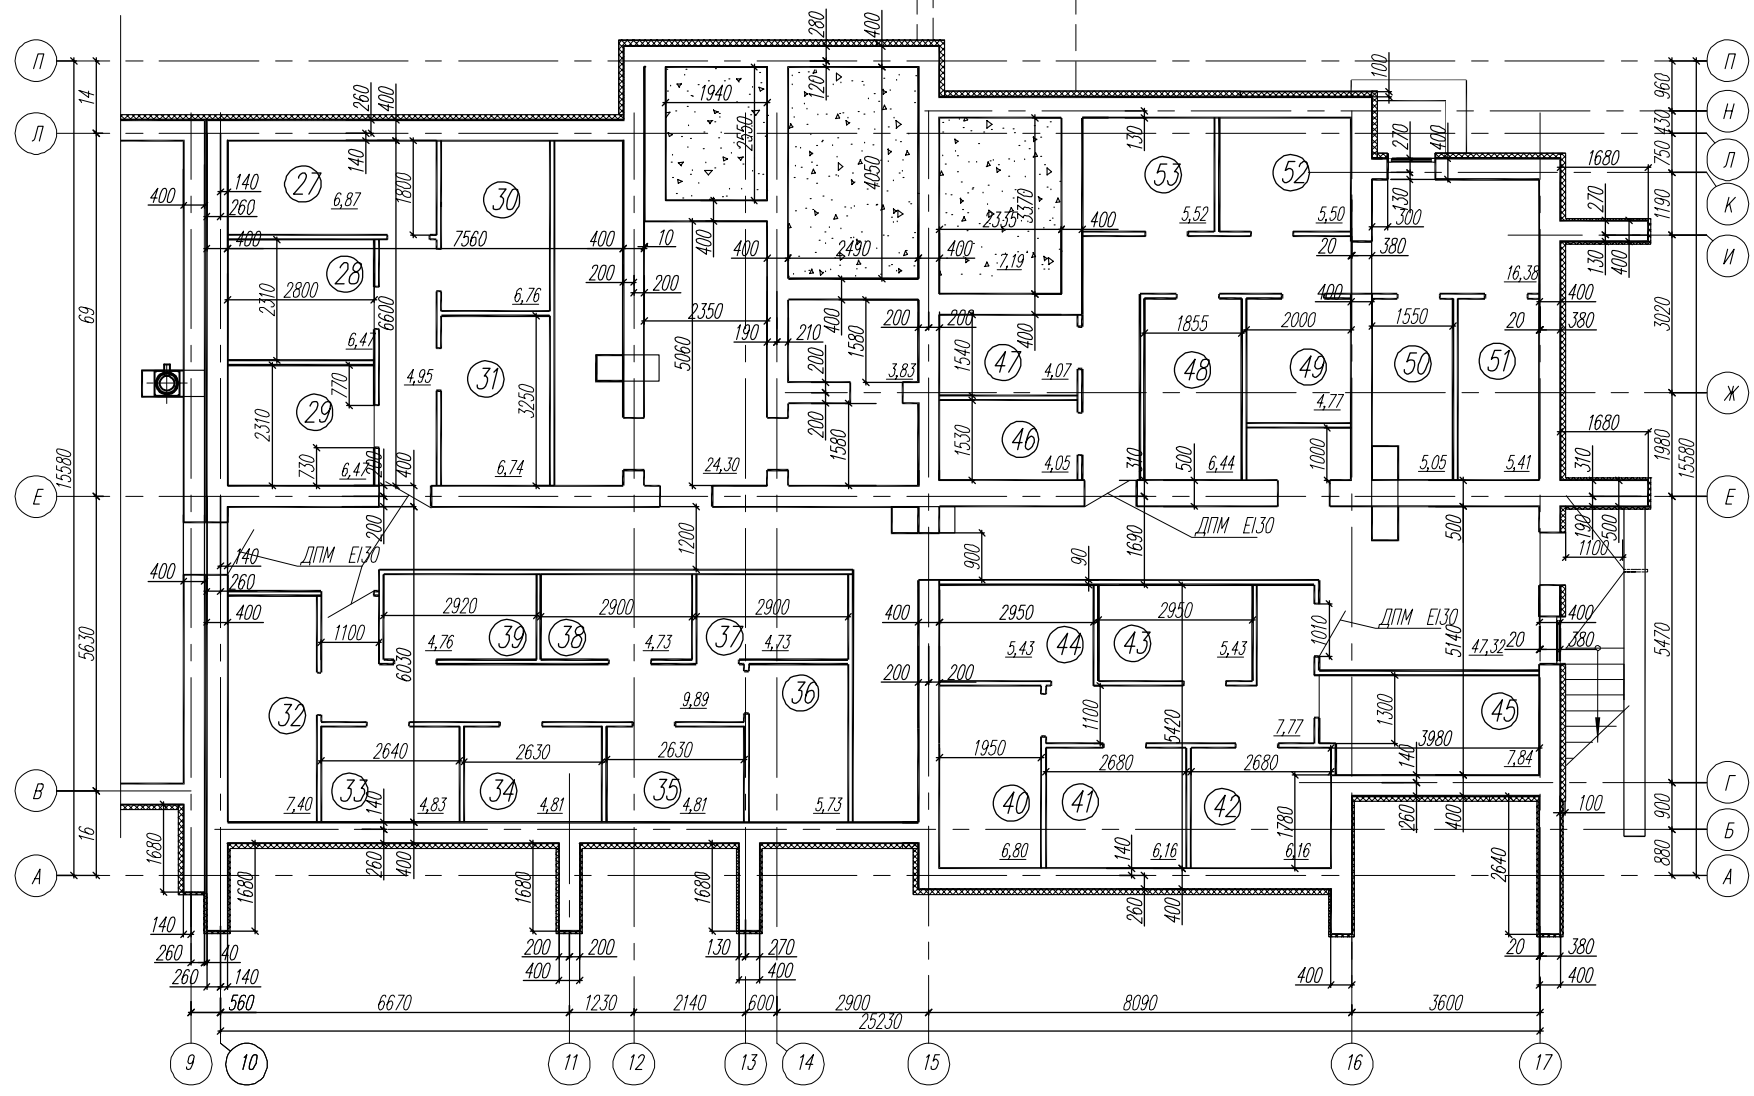

1. Помещения на плане поз 27– 53 – индивидуальные кладовые для жильцов

4/2022-К/86П/22-АР

Инв. N подл. Подпись и дата Взамен инв. N

1	-	Зам.	130-23	08.23	Многоквартирный 9-ти этажный жилой дом расположен по адресу: между ул. Кооперативная, ул. 2-я Полевая, ул. 3-я Южная				
Изм.	Колуч.	Лист	Ирек	Подпись	Дата	Многоквартирный жилой дом	Стация	Лист	Листов
Разраб.	Белова			<i>[Signature]</i>	02.23		П	3	
ГИП	Фарносов			<i>[Signature]</i>	02.23				
Н.контр.	Кручинина			<i>[Signature]</i>	02.23	План подвала между осями 10-17, А-Н		ООО СКБ "Проект" г. Иваново	