
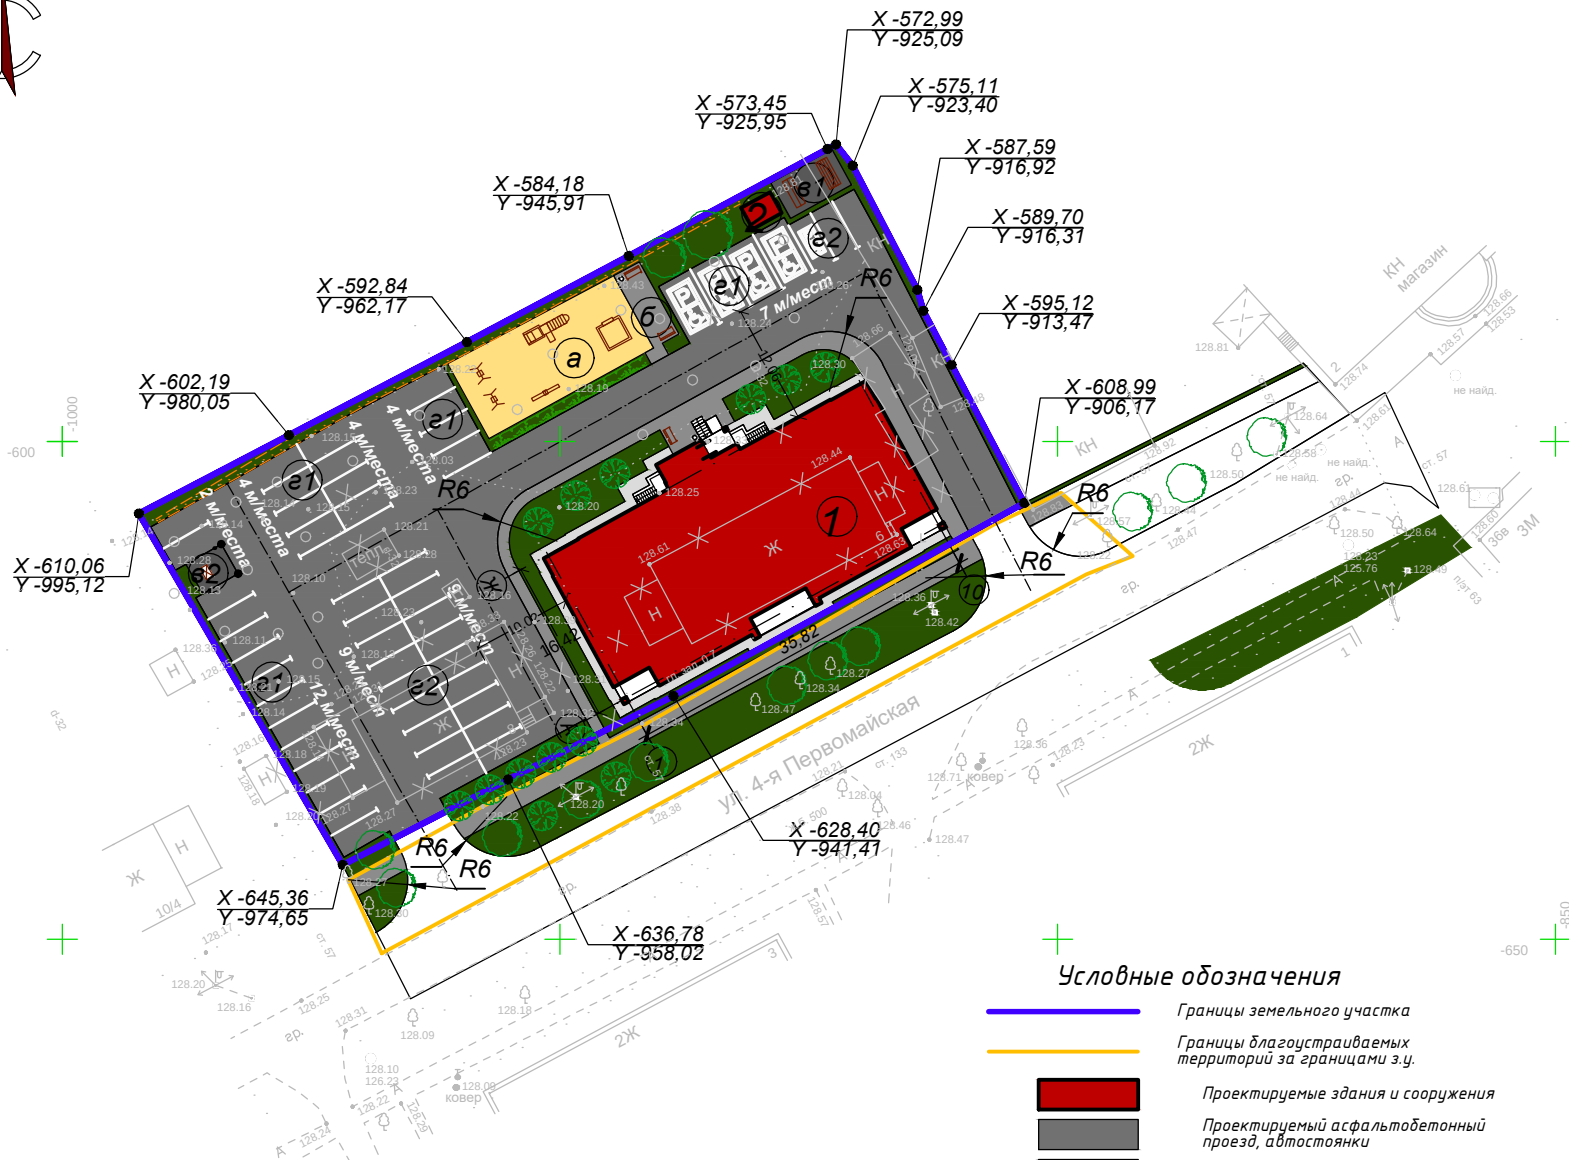


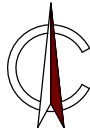

Условные обозначения


- Границы земельного участка
- Границы благоустраиваемых территорий за границами з.у.
- Проектируемые здания и сооружения
- Проектируемый асфальтобетонный проезд, автостоянки
- Проектируемый тротуар
- Проектируемая отмостка
- Проектируемые хозяйственные площадки
- Проектируемая детская площадка (спортгазон)
- Проектируемые газоны
- Деревья (существующие/проектируемые)
- Проектируемые кустарники
- Проектируемые опоры наружного освещения

Асфальтобетонный проезд


- Асфальтобетон мелкозер. -4см марка II, тип В, ГОСТ 9128-2013
- Асфальтобетон крупнозер. -6см марка II, тип В, ГОСТ 9128-2013
- Щебень фракционированный М600 ГОСТ 8267-93 -25см
- Песок ГОСТ 8736-2014 -30см
- Уплотненный местный грунт

Тротуар с асфальтовым покрытием

- Асфальтобетон песчаный марка III, тип В, ГОСТ 9128-2009 -5см
- Щебеночная смесь ГОСТ 25607-2009 -13см
- Песок ГОСТ 8736-2014 -20см
- Уплотненный местный грунт

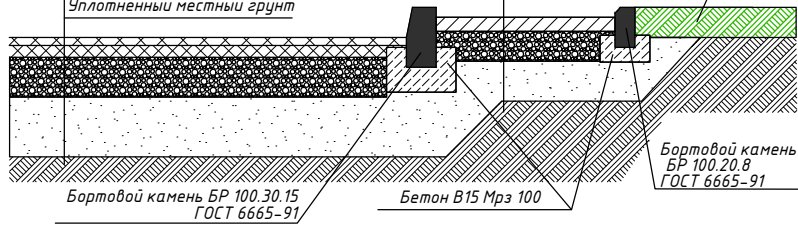

Отмостка

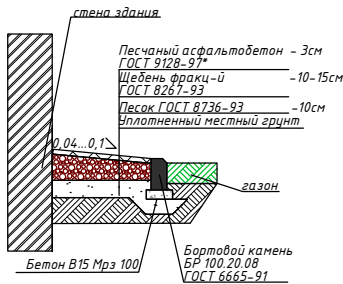

Отмостка



ВЕДОМОСТЬ ЖИЛЫХ И ОБЩЕСТВЕННЫХ ЗДАНИЙ И СООРУЖЕНИЙ

№	Наименование	Этаж-ность	Пл.застр., м²	Площадь, м²
1	Многоквартирный жилой дом. (84 квартиры)	14	659	квартир 5623,25
2	Дизель-генераторная установка	1	10,5	
а	Площадка детская разновозрастная			160
б	Площадки для отдыха взросл.			24
в1	Площадка хозяйственная			28
в2	Площадка для контейнера ТБО			14
г1	Автостоянки гостевые			24 м/места
г2	Автостоянки пост. хранения			27 м/мест

ТЕХНИКО-ЭКОНОМИЧЕСКИЕ ПОКАЗАТЕЛИ БЛАГОУСТРОЙСТВА

Наименование	Тип, вид элемента благоустройства	Площадь, количество
Площадь территории, всего		4885 м²
площадь земельного участка		3213 м²
площадь доп. благоустройства		1672 м²
застройки		669,5 м²
проезды, автостоянки	асфальтобетон	1649,5 м²
тротуары и площадки	асфальтобетон	213 м²
отмостка	асфальтобетон	100 м²
детской площадки	спортгазон	160 м²
озеленение	газон луговой	421 м²
Процент застройки з.у.		21
Процент озеленения з.у.		13
Проезды в границах благоустройства	асфальтобетон	961 м²
Тротуары в границах благоустройства	асфальтобетон	197 м²
Озеленение в границах благоустройства	газон луговой	514 м²

ВЕДОМОСТЬ ЭЛЕМЕНТОВ ОЗЕЛЕНЕНИЯ

Поз.	Наименование породы или вида насаждения	Возр. лет	Кол.-во	Примечание
1	Древесная растительность в границах з.у., шт.	5-7	2	
2	Кустарник среднерослый в границах з.у., шт.	3-4	8	
3	Таволга иволистная в границах з.у., шт.	1-2	68	2-рядная посадка (4 шт/п.м.)
4	Газон в границах з.у., м²		421	
1.1	Древесная растительность в границах благ-ва., шт.		9	сохраняемые
1.2	Древесная растительность в границах благ-ва., шт.	5-7	2	
2.1	Кустарник среднерослый в границах благ-ва, шт.	3-4	5	
4.1	Газон в границах благ-ва, м²		514	

Примечание: допускается посадка схожих сортов деревьев и кустарников, при этом необходимо учитывать, что кустарники и кроны деревьев не должны закрывать окна и уменьшать значения показателей естественной освещенности и снижать инсоляцию помещений

ВЕДОМОСТЬ МАЛЫХ АРХ. ФОРМ И ПЕРЕНОСНЫХ ИЗДЕЛИЙ

Поз.	Обозначение	Наименование	Кол.	Примечание
1		Песочница	1	
2		Качели	2	
3		Качалка балансир	1	
4		Игровой комплекс разновозрастный	1	
5		Скамья	3	
6		Урна для мусора	2	
7		Установка для чистки вещей	1	
8		Установка для сушки белья	1	
9		Мусорный контейнер 1,1 м³	1	

Заказчик: ООО "Независимый финансовый консультант" 1-19/71-ПЗУ

14-ти этажный жилой дом по адресу: г. Иваново, ул. 4-я Первомайская, 6/8

Изм.	Кол.уч.	Лист	№Док.	Подп.	Дата	Многоквартирный жилой дом	Стадия	Лист	Листов
Разраб.	Подорогина	05.20					П	2	
ГИП	Рассказов	05.20							
Н. контр.	Манерцев	05.20				Схема планировочной организации земельного участка М 1:500			ИП Шахматова Е.В. г. Иваново