

3 комнатная квартира

общая площадь
87,02 м²

2 комнатная квартира


общая площадь
65,24 м²

2 комнатная квартира

общая площадь
62,33 м²

3 комнатная квартира

общая площадь
76,41 м²

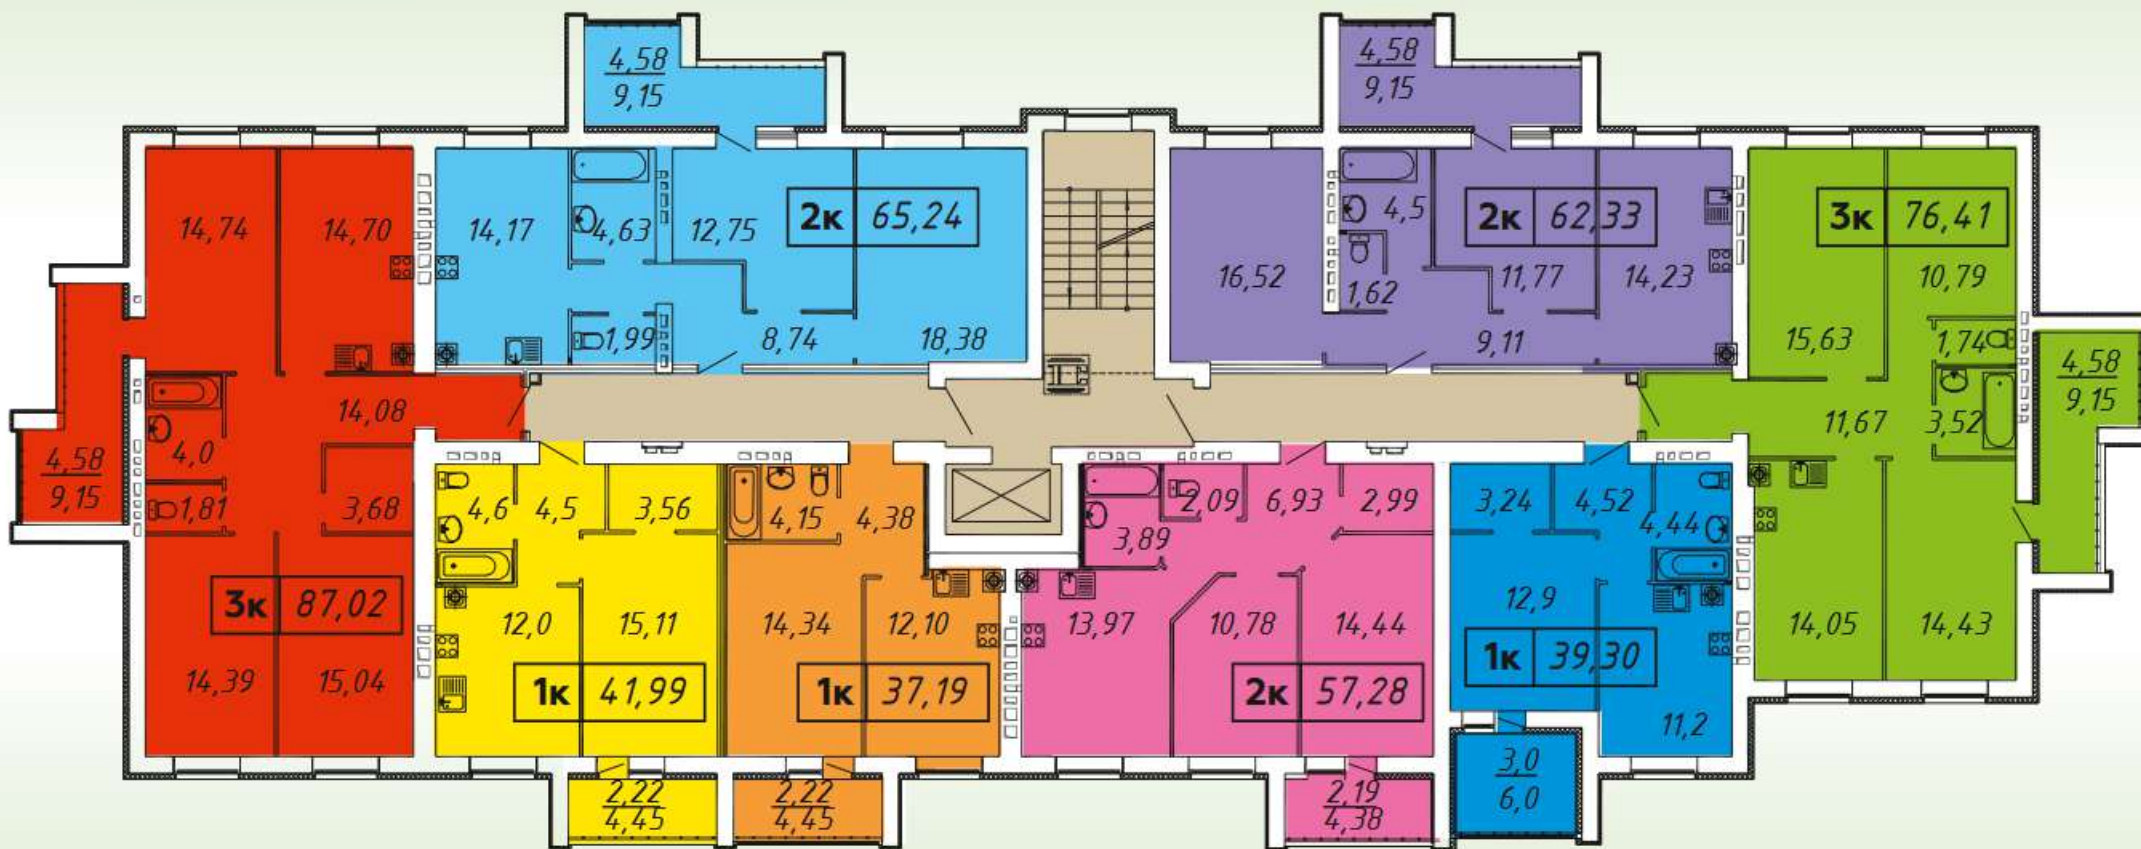

1 комнатная квартира

общая площадь
41,99 м²

1 комнатная квартира

общая площадь
37,19 м²

2 комнатная квартира

общая площадь
57,28 м²

1 комнатная квартира

общая площадь
39,30 м²

Проектная декларация,
подробное описание,
фотоотчет на сайте:
www.ikfeniks.ru.
Застройщик:
ООО Специализированный
застройщик «НФК»