

ТЕХНИКО-ЭКОНОМИЧЕСКИЕ ПОКАЗАТЕЛИ ЗЕМЕЛЬНОГО УЧАСТКА

Наименование	Тип, вид элемента благоустройства	Площадь, количество
Площадь земельного участка, всего		5322 м²
застройки		800,2 м²
проезды, автостоянки	асфальтобетон	1591,1 м²
тропушки и площадки	асфальтобетон	375,3 м²
отмостка	асфальтобетон	76,1 м²
детской площадки	спортгазон	205 м²
спортивной площадки	спортгазон	925 м²
озеленение	газон обыкновенный	134,9, 3м²
Процент застройки з.у.		15,0
Процент озеленения з.у.		46,6

ТЕХНИКО-ЭКОНОМИЧЕСКИЕ ПОКАЗАТЕЛИ ДОП. БЛАГОУСТРОЙСТВА

Наименование	Тип, вид элемента благоустройства	Площадь, количество
Площадь территории благоустр-ва, всего		600 м²
в том числе: проезды	асфальтобетон	326,7 м²
тропушки	асфальтобетон	78,2 м²
озеленение	газон луговой	195,1 м²

ВЕДОМОСТЬ ЖИЛЫХ И ОБЩЕСТВЕННЫХ ЗДАНИЙ И СООРУЖЕНИЙ


№	Наименование	Этаж-ность	Пл.застр., м²	Площадь, м²
1	Многоквартирный жилой дом.	9	800,23	квартир 4,656,21
a1	Площадка детская			205,0
a2	Площадка спортивная			925
δ	Площадка для отдыха взросл.			20
β1	Площадка для сушки белья			20
β2	Площадка для контейнера ТБО			9,5
β3	Площадка для чистки вещей			20
z	Автостоянки			50 м/мест

Условные обозначения

- границы земельного участка
- границы благоустраиваемых территорий за границами з.у.
- линии минимального отступа от грани земельного участка
- проектируемое здание
- асфальтобетонные проезды, автостоянки
- тротуары и площадки
- отмостка
- грунтовые площадки (детские, физкультурные)
- газоны
- Знак парковки Р (№ 6.4)
- Знак инвалида (№ 8.17)
- Знак пешеходный переход (№ 5.19.1, 5.19.2)
- Знак способ остановки транспортного средства на стоянке (№ 8.6.4)
- Знак уступки дорогу (№ 2.4)
- Знак искусственная неровность (№ 1.17)
- Знак искусственная неровность (№ 5.20)
- Знак ограничение скорости (№ 3.24)

ВЕДОМОСТЬ МАЛЫХ АРХ. ФОРМ И ПЕРЕНОСНЫХ ИЗДЕЛИЙ

Поз. обозначение	Наименование	Кол.	Примечание
1	Песочница	1	
2	Качели	1	
3	Качалка балансир	1	
4	Игровой комплекс разновозрастных	1	
5	Скамья	4	
6	Урна для мусора	4	
7	Ворота для мини-футбола	2	
8	Установка для чистки вещей	1	
9	Установка для сушки белья	1	
10	Мусорный контейнер 1,1 м³	1	

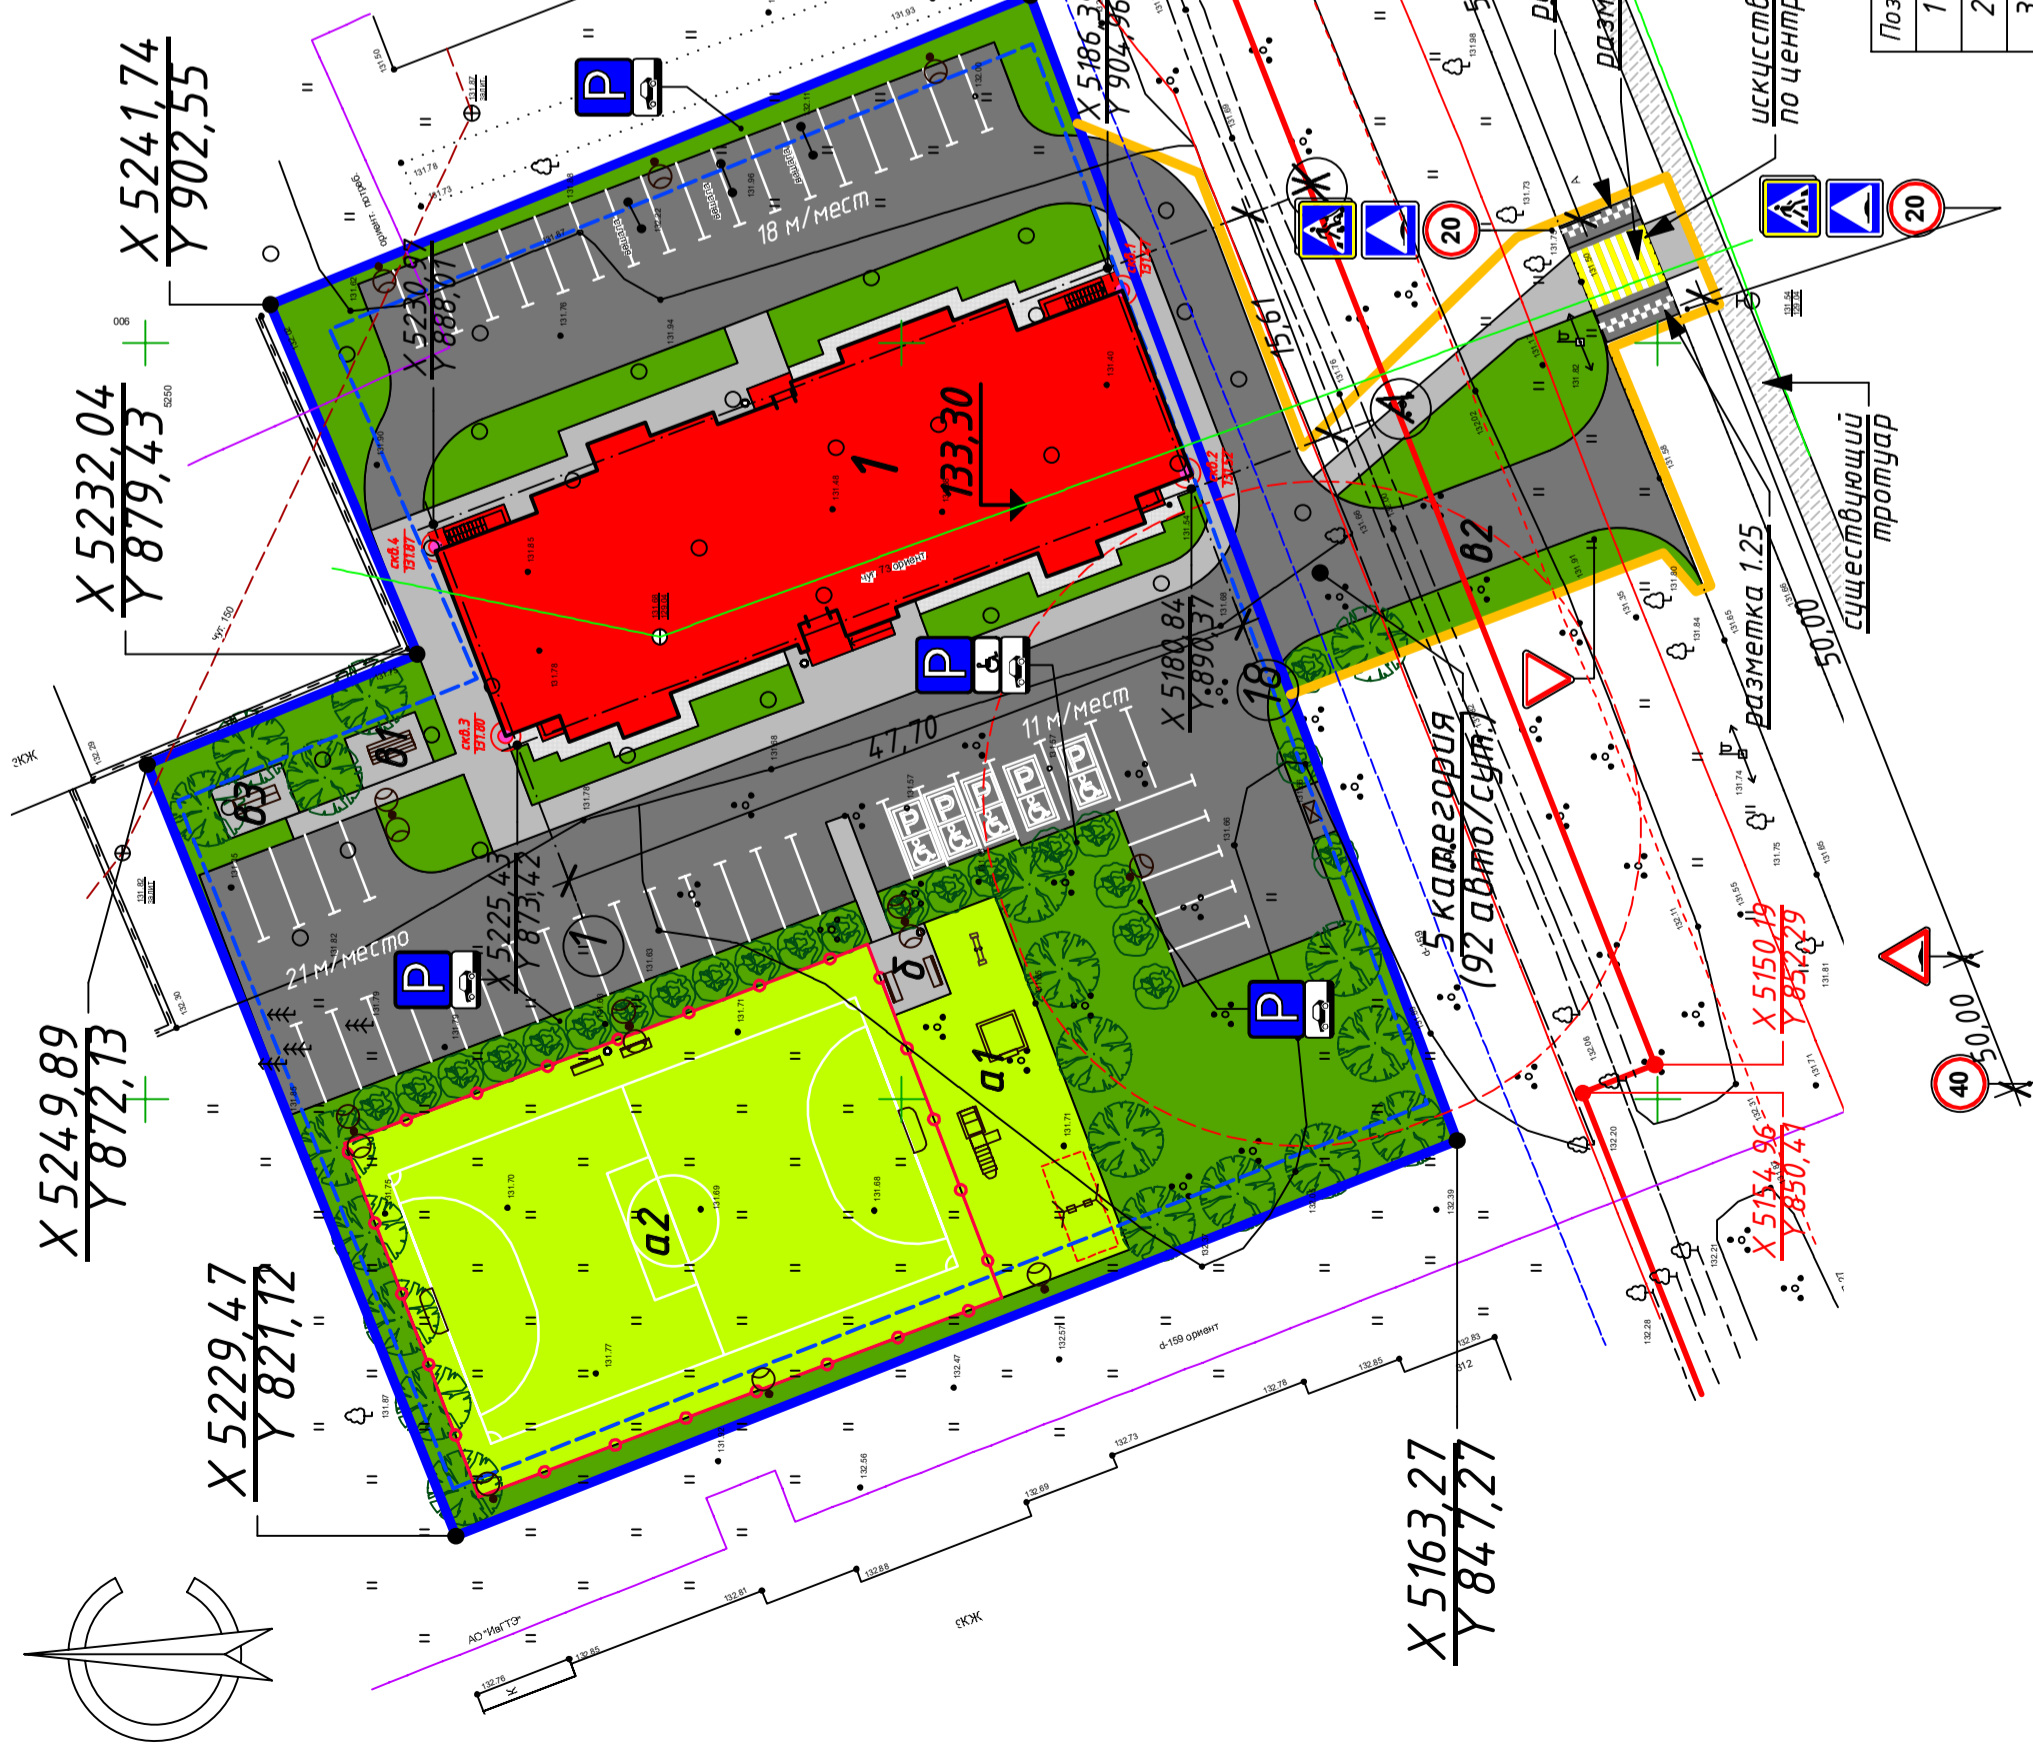

искусственная неровность шириной не менее 4,0м с переходом по центральной горизонтальной площадке

ВЕДОМОСТЬ ЭЛЕМЕНТОВ ОЗЕЛЕНЕНИЯ

Поз.	Наименование породы или вида насаждения	Возр. лет	Кол-во	Примечание
1	Древесная растительность, шт.	5-7	20	
2	Кустарник среднерослый, шт.	3-4	23	
3	Газон обыкновенный, м²		1349	
4	Газон спортивный, м²		1130	
5	Газон луговой, м²		195	

Заказчик: ООО СЗ "НФК" 1-2001-ПО/14-ПЗУ

9-ти этажный жилой дом расположенный по адресу: г. Иваново, 14 Почтовое отделение, у дома 312

Изм.	Кол-во	Лист	№ док.	Подп.	Дата	Статус	Лист	Листов
Выполнил		Пелевин	08.2021		08.2021		П	2
ГИП		Расказов						
Исполн.		Манерцев			08.2021			

Многоквартирный жилой дом
ИП Шиканов К.В.
г.Иваново
М 1:500