

Выписка из Единого государственного реестра недвижимости об основных характеристиках и зарегистрированных правах на объект недвижимости

Сведения об основных характеристиках объекта недвижимости

В Единый государственный реестр недвижимости внесены следующие сведения:

Раздел 1 Лист 1

Земельный участок			
вид объекта недвижимости			
Лист № 1 раздела 1	Всего листов раздела 1: 1	Всего разделов: 2	Всего листов выписки: 2
15.09.2021г.			
Кадастровый номер:	37:24:010328:169		
Номер кадастрового квартала:	37:24:010328		
Дата присвоения кадастрового номера:	15.09.2021		
Ранее присвоенный государственный учетный номер:	данные отсутствуют		
Адрес:	Ивановская область, город Иваново, проспект Текстильщиков		
Площадь, м2:	4867 +/- 24.42		
Кадастровая стоимость, руб:	23288448.99		
Кадастровые номера расположенных в пределах земельного участка объектов недвижимости:	37:24:010314:155, 37:24:010328:21, 37:24:010328:22, 37:24:010328:33, 37:24:010328:34		
Категория земель:	Земли населенных пунктов		
Виды разрешенного использования:	многоэтажная жилая застройка (высотная застройка) (2.6)		
Статус записи об объекте недвижимости:	Сведения об объекте недвижимости имеют статус "актуальные"		
Особые отметки:	Сведения, необходимые для заполнения раздела: 2 - Сведения о зарегистрированных правах, отсутствуют.		
Получатель выписки:	Лобанова Наталия Николаевна (представитель правообладателя), Правообладатель: ИВАНОВСКИЙ ГОРОДСКОЙ КОМИТЕТ ПО УПРАВЛЕНИЮ ИМУЩЕСТВОМ		

полное наименование должности	подпись	инициалы, фамилия
-------------------------------	---------	-------------------


М.П.

Выписка из Единого государственного реестра недвижимости об основных характеристиках и зарегистрированных правах на объект недвижимости

Описание местоположения земельного участка

Земельный участок			
вид объекта недвижимости			
Лист № 1 раздела 3	Всего листов раздела 3: 1	Всего разделов: 2	Всего листов выписки: 2
15.09.2021г.			
Кадастровый номер:		37:24:010328:169	

План (чертеж, схема) земельного участка

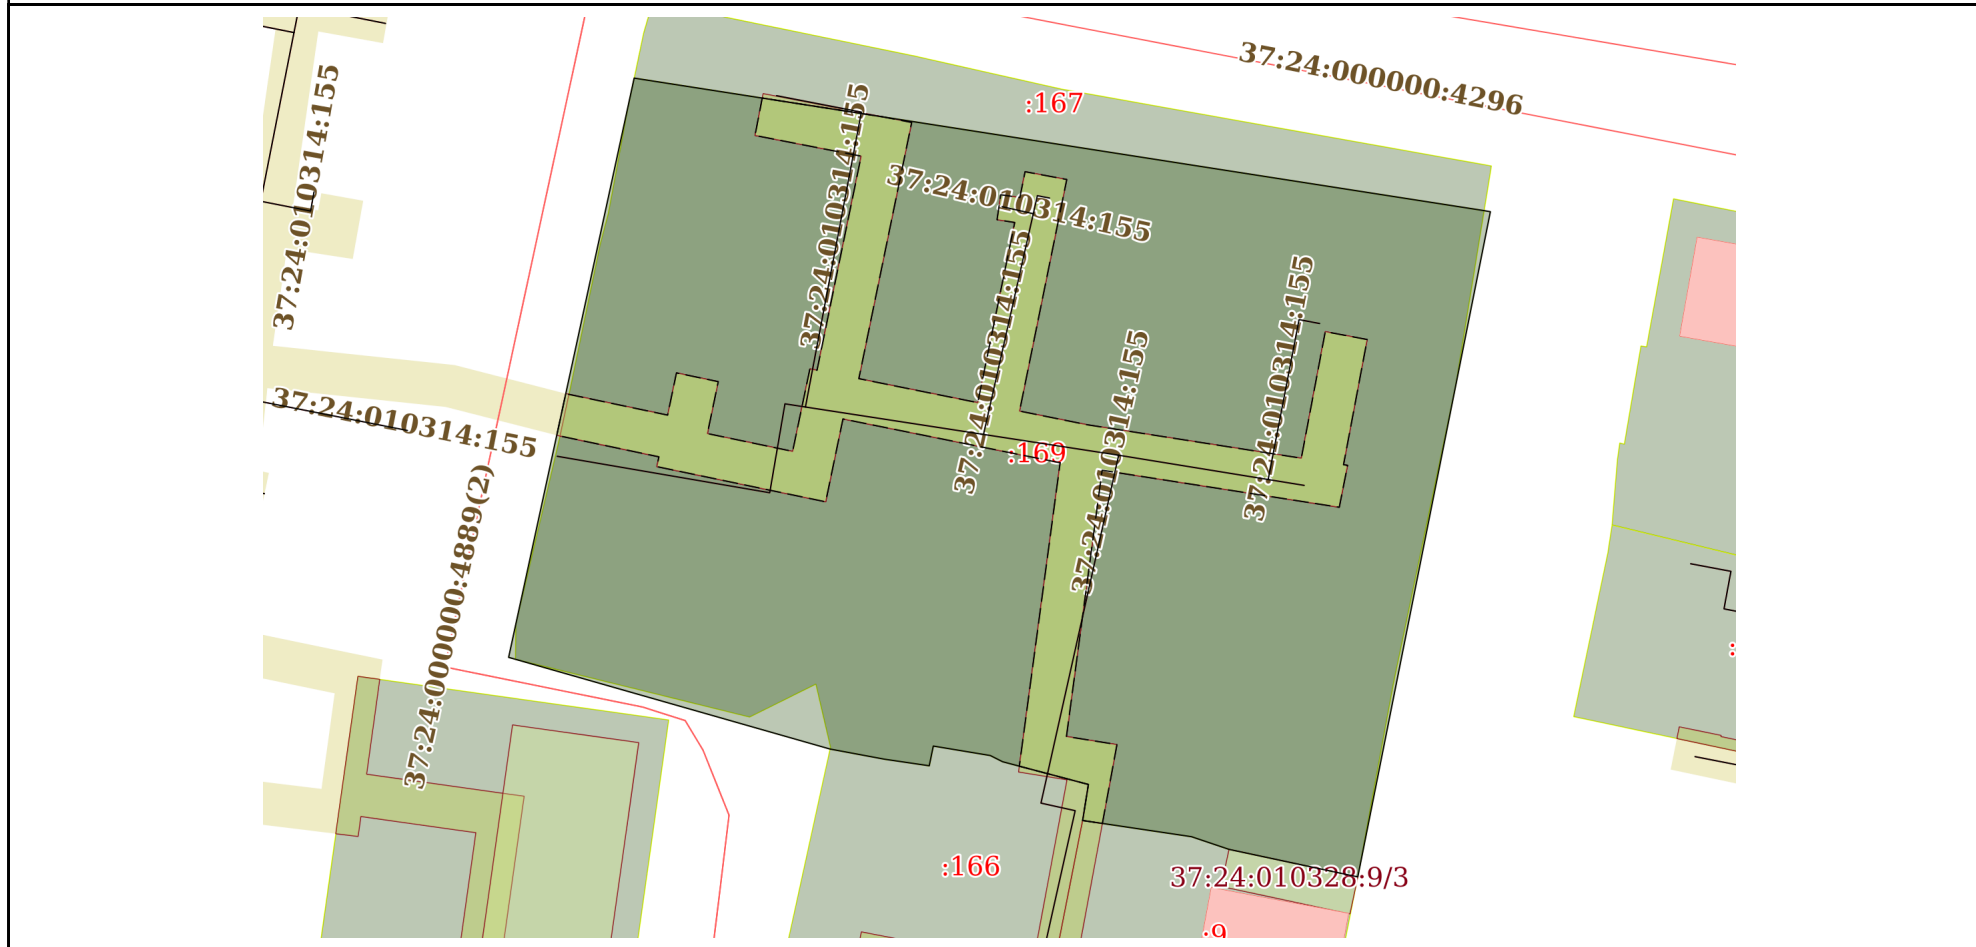

Масштаб 1:700 Условные обозначения:

полное наименование должности	подпись	инициалы, фамилия
-------------------------------	---------	-------------------

М.П.