

3 комнатная квартира

общая площадь
83,65 м²

2 комнатная квартира


общая площадь
67,95 м²

1 комнатная квартира

общая площадь
42 м²

3 комнатная квартира

общая площадь
88,1 м²

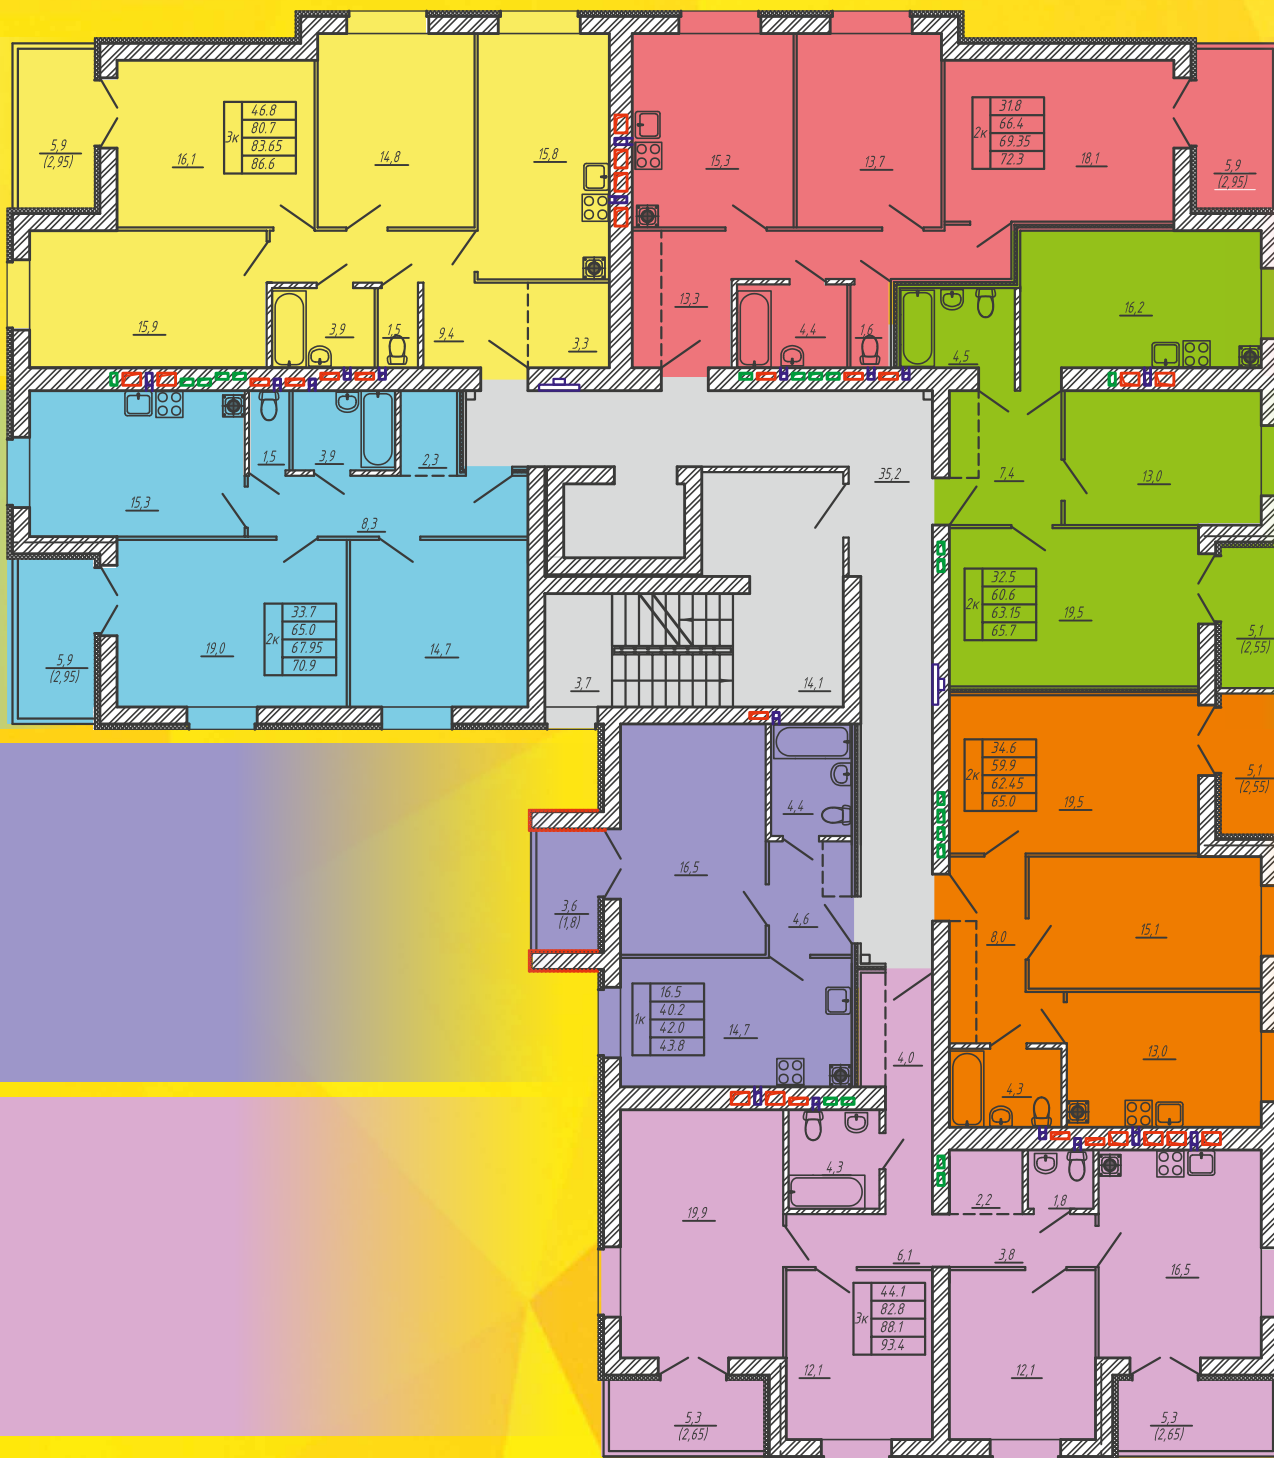

2 комнатная квартира

общая площадь
69,35 м²

2 комнатная квартира

общая площадь
63,15 м²

2 комнатная квартира

общая площадь
62,45 м²

Застройщик:
ООО СЗ «Доброград».
Проектная декларация на сайте:
www.ikfeniks.ru