


Согласовано:

Взамен инв. №

Подпись и дата

Инв. № подл.

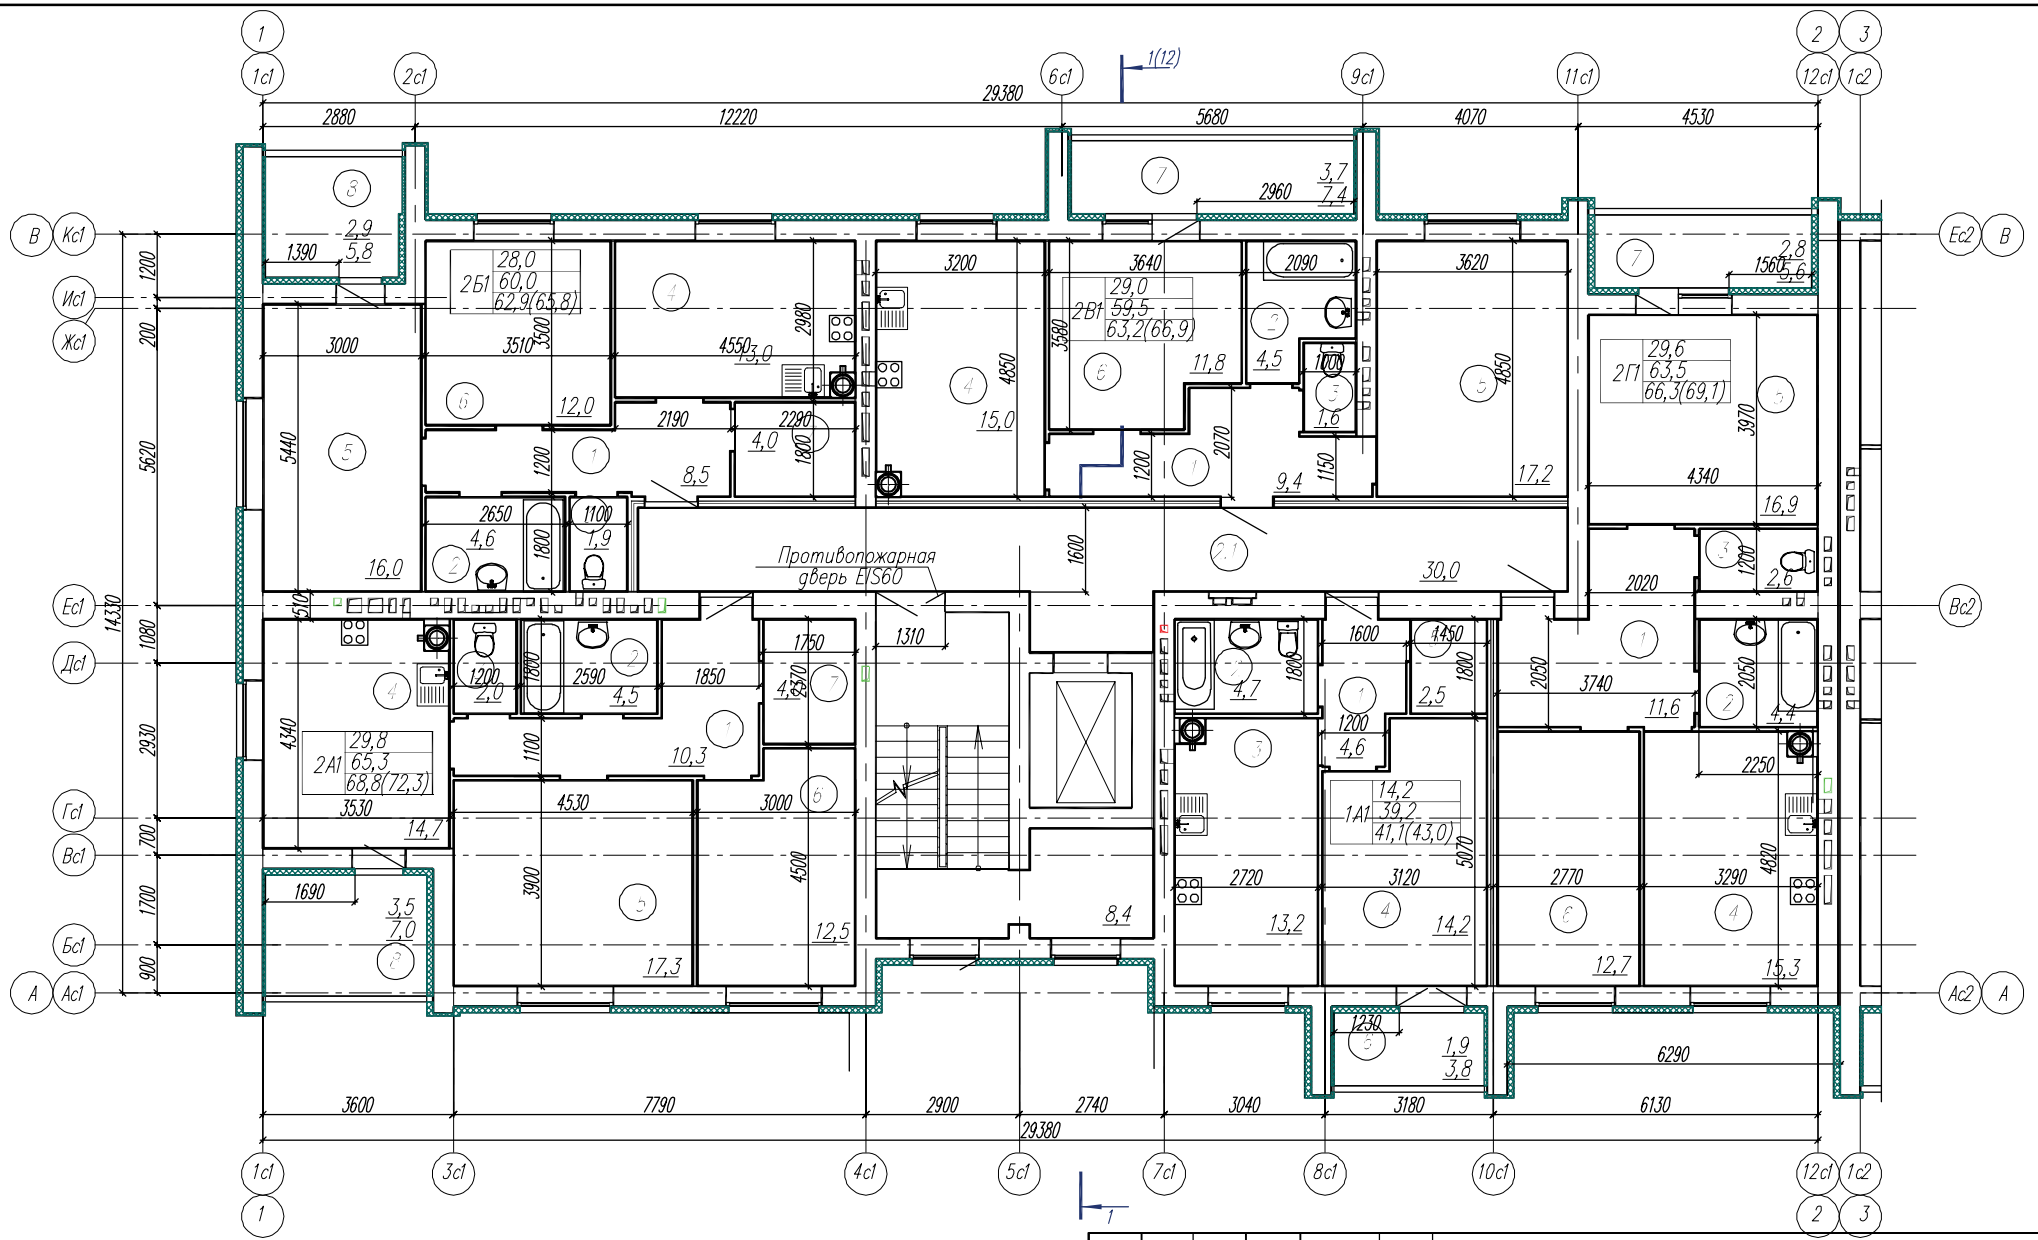


20П/25/70П/25-АР					
Многоквартирный 9-этажный жилой дом расположенный по адресу: г. Иваново, ул. Лакина, дом 4					
Изм	Колуч.	Лист	Ндок	Подпись	Дата
Разраб.		Белова			12.25
Нач. отг.		Рощина			12.25
ГИП		Фарносов			12.25
Многоквартирный жилой дом				Студия	Лист
				П	14
План типового этажа между осями 1-2; А-В				ООО СКБ "Проект" г. Иваново	
Н.контр.		Кручинина			12.25

Согласовано:

Взятен инв. №

Подпись и дата

Инв. № подл.

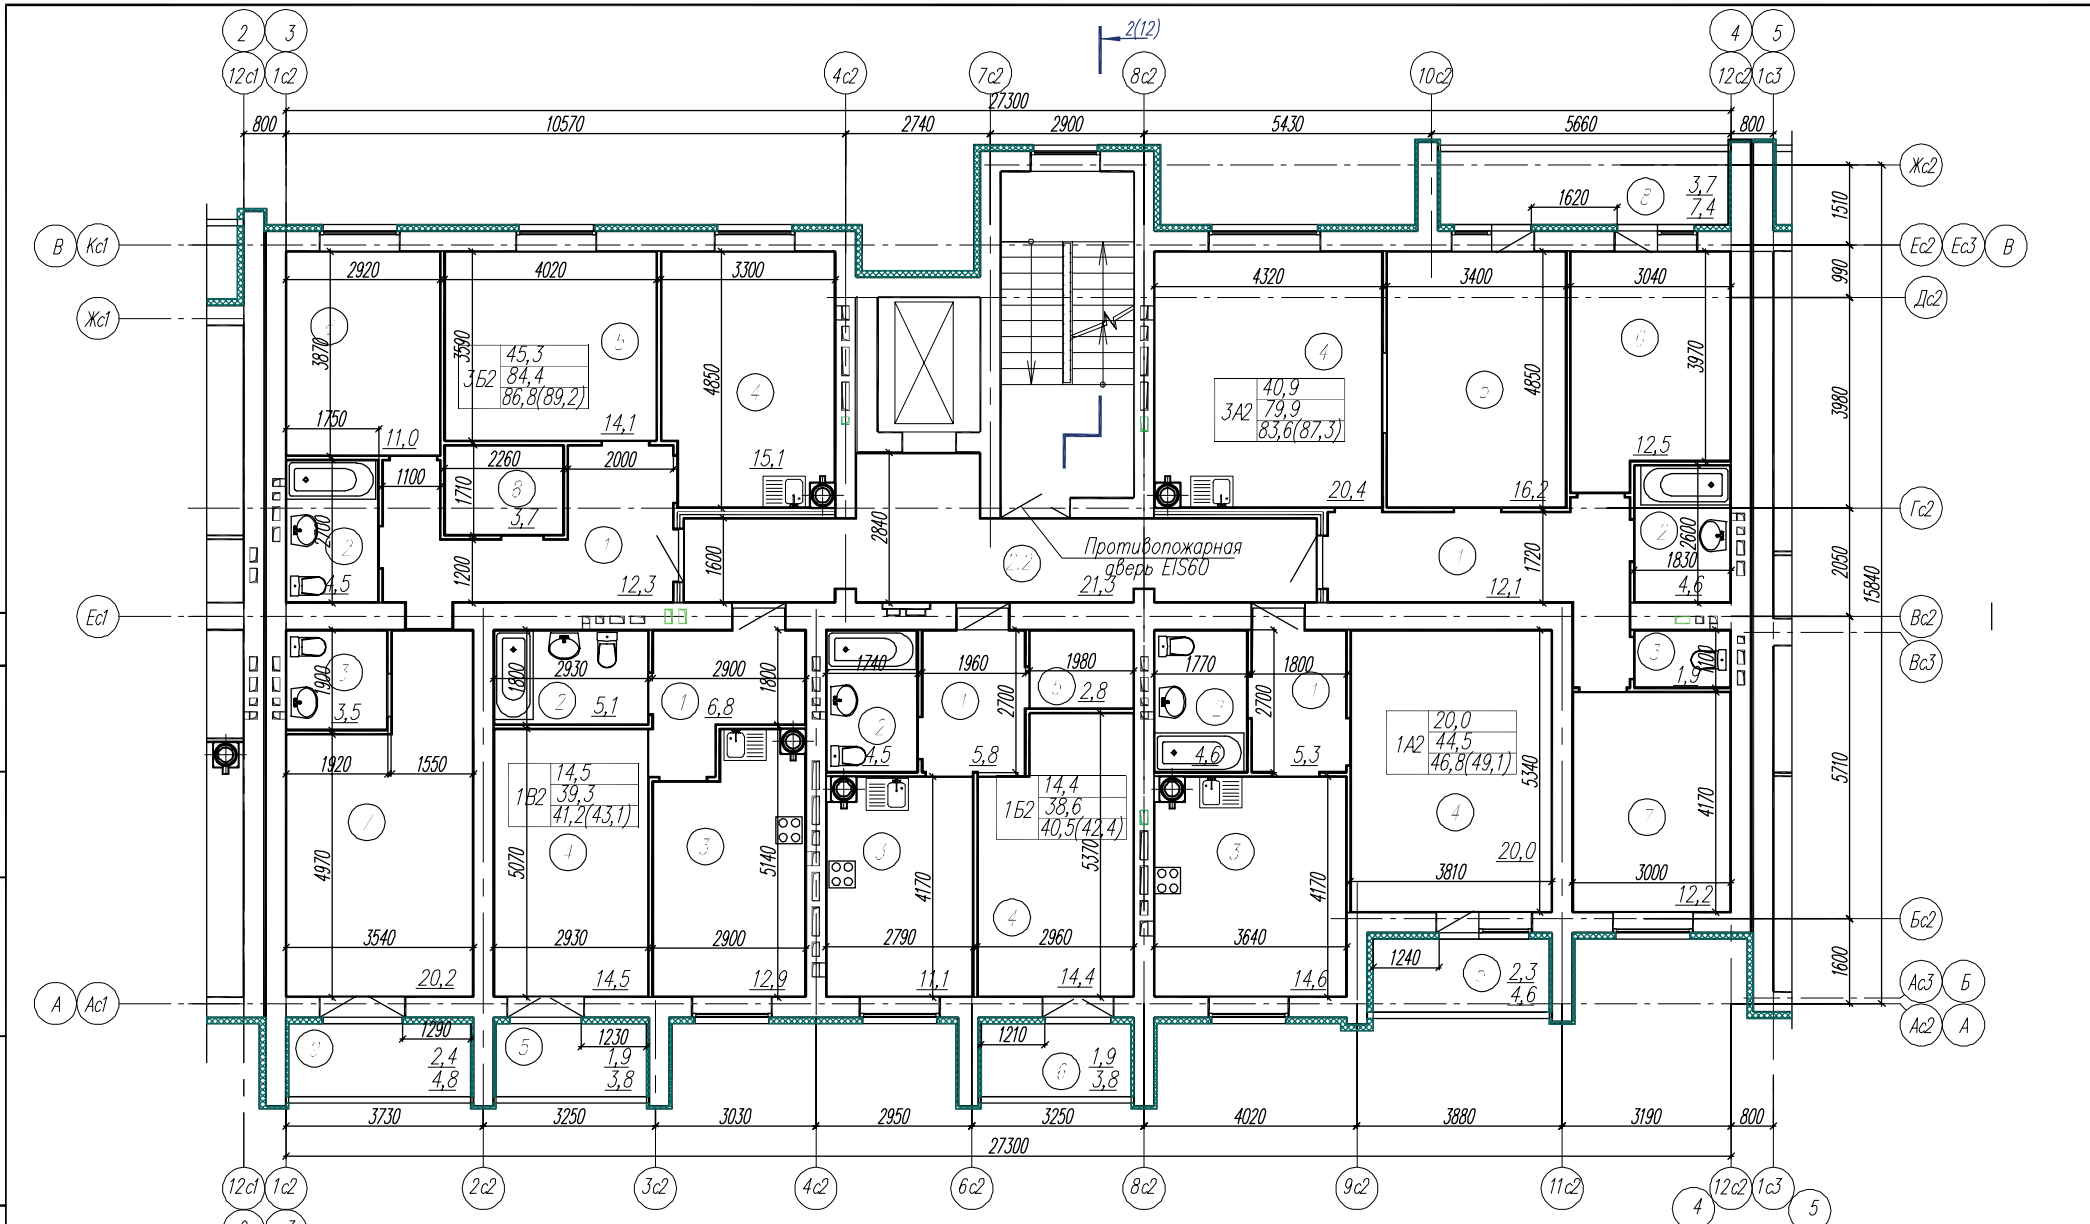


20Л/25/70П/25-АР					
Многоквартирный 9-этажный жилой дом расположенный по адресу: г. Иваново, ул. Лакина, дом 4					
Изм.	Кол.уч.	Лист	Издк	Подпись	Дата
Разраб.		Белова			12.25
Нач. отг.		Рощина			12.25
ГИП		Фарносов			12.25
				Многоквартирный жилой дом	Студия
					Лист
					Листов
				П	16
				План типового этажа между осями 3-4; А-В	000 СКБ "Проект" г. Иваново
Н.контр.		Кручинина			12.25

Согласовано:

Взамен инв. №

Подпись и дата

Инв. № подл.

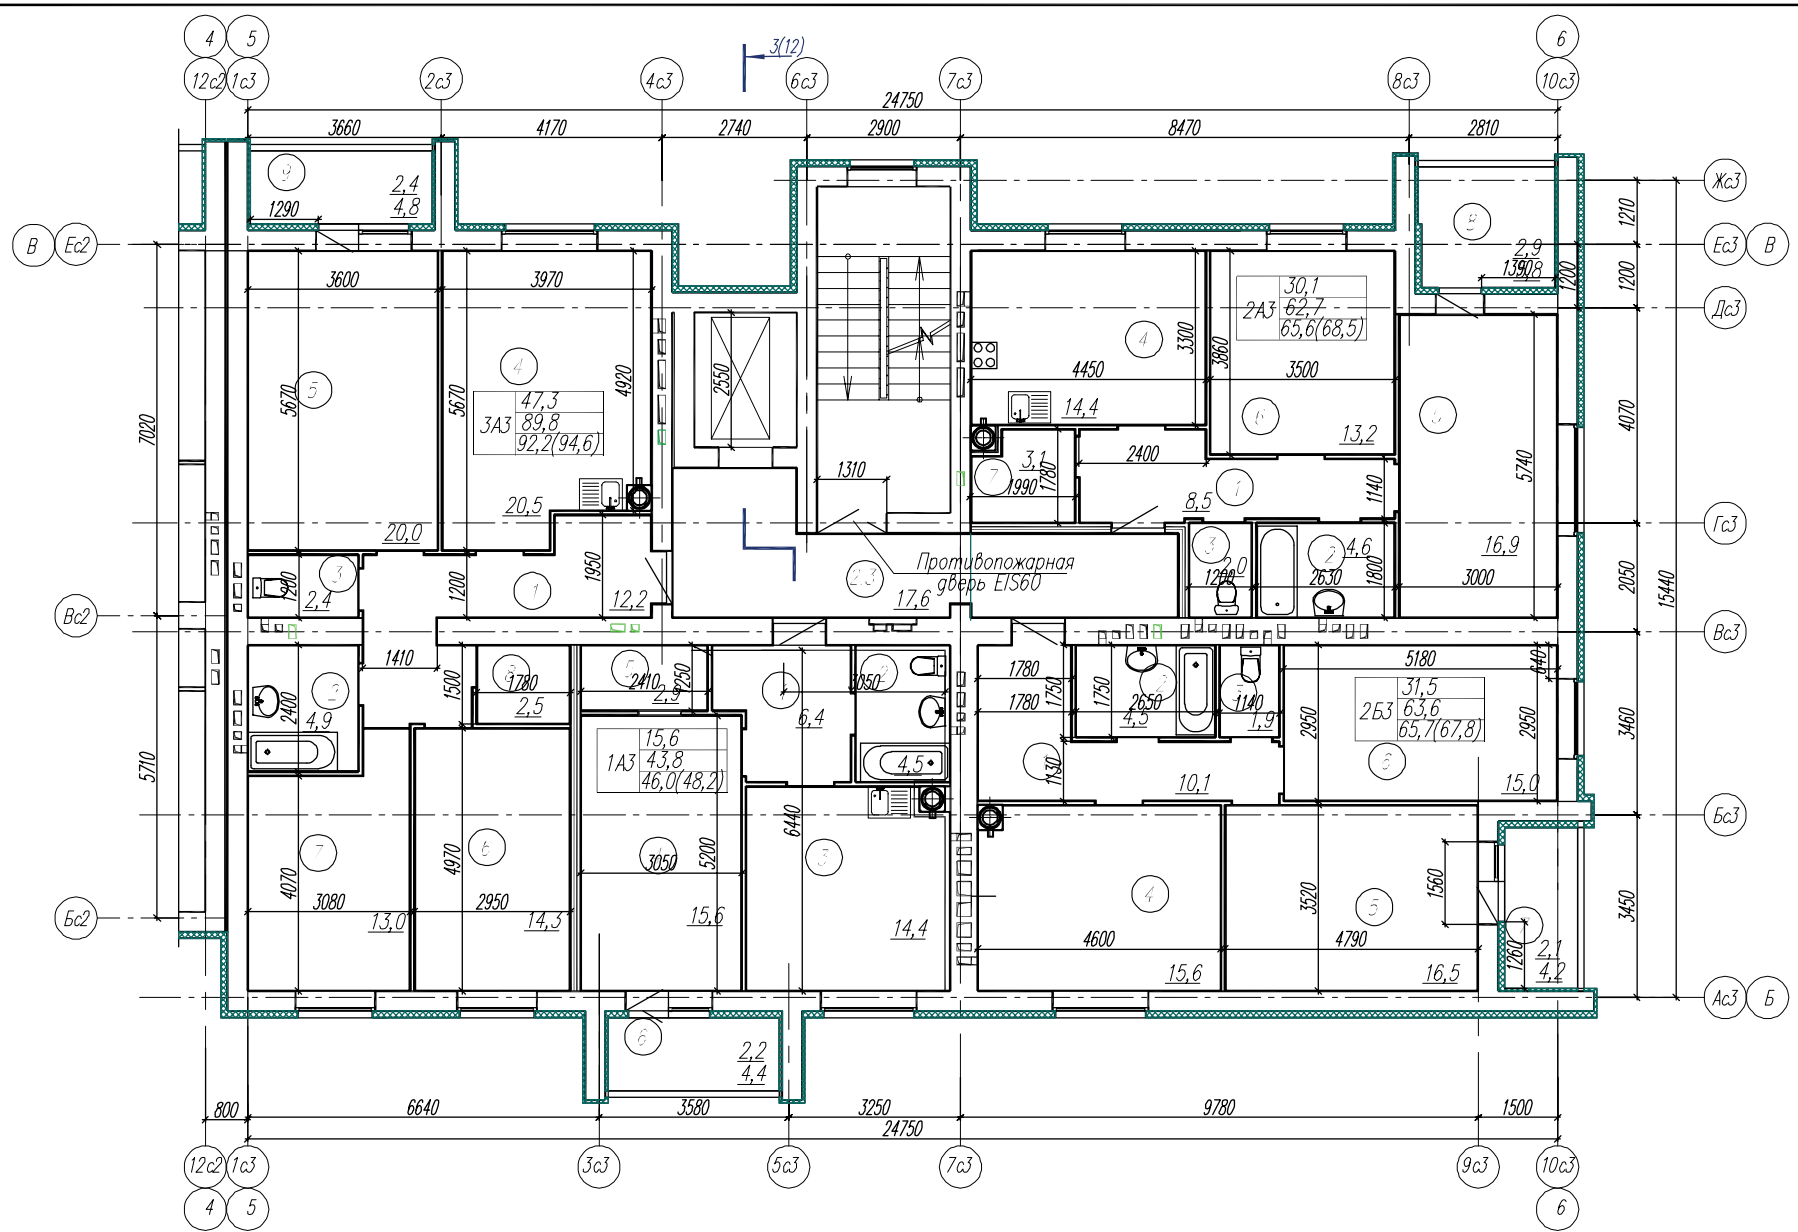

					20Л/25/70П/25-АР				
					Многоквартирный 9-этажный жилой дом расположенный по адресу: г. Иваново, ул. Лакина, дом 4				
Изм.	Кол.уч.	Лист	Ндок	Подпись	Дата	Многоквартирный жилой дом	Студия	Лист	Листов
Разраб.		Белова			12.25		П	18	
Нач. отг.		Рощина			12.25				
ГИП		Фарносов			12.25				
					План типового этажа между осями 5-6; Б-В		ООО СКБ "Проект" г. Иваново		
Н.контр.		Кручина			12.25				