


Согласовано:

Взамен инв. N

Подпись и дата

Инв. N подл.

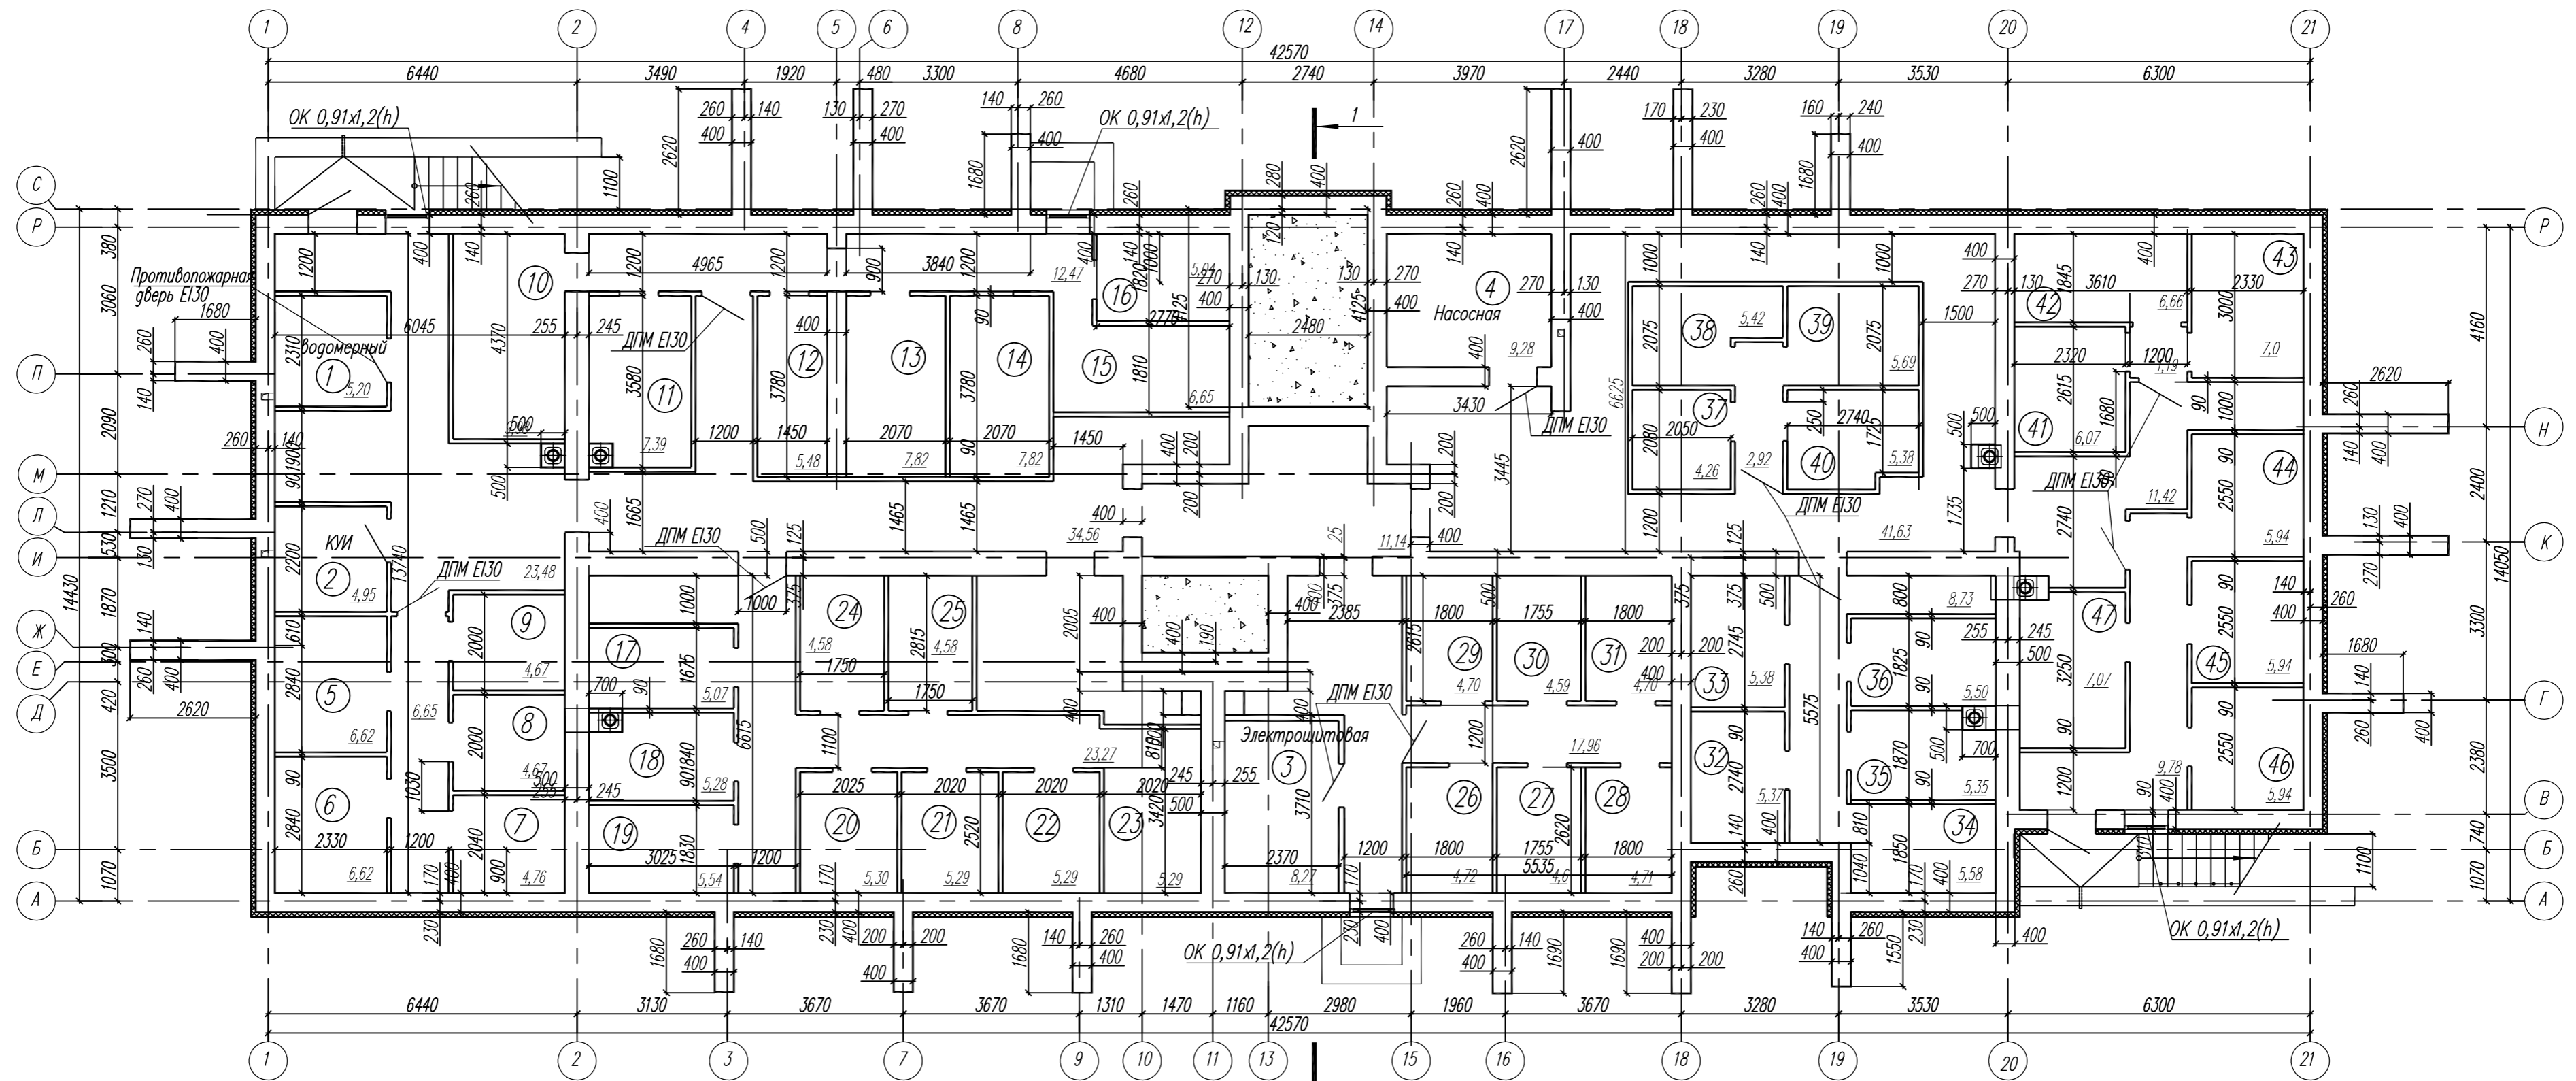

Условные обозначения

- Наружные стены из железобетонных блоков с системой наружного утепления "СЭНАРДЖИ ППС-3"
- Внутренние стены из железобетонных блоков
- Внутренние перегородки из силикатного кирпича толщиной 90 мм

1. Помещения на плане поз 5-46 - индивидуальные кладовые для жильцов

					2/2022-ПЗ//32П/22-01-АР			
1	-	Зам	250-22	12.22	9-ти этажный жилой дом по адресу: г. Иваново, между ул. 3-я Первомайская и 2-я Первомайская			
изм.	колуч.	лист	№ок	Подпись				Дата
Разраб.	Белова							11.22
Нач. отд.	Рощина				11.22	Многоквартирный жилой дом (Литер А)		
ГИП	Фарносов				11.22			
Н.контр.					Кручинина	11.22	План подвала	
							ООО СКБ "Проект" г. Иваново	