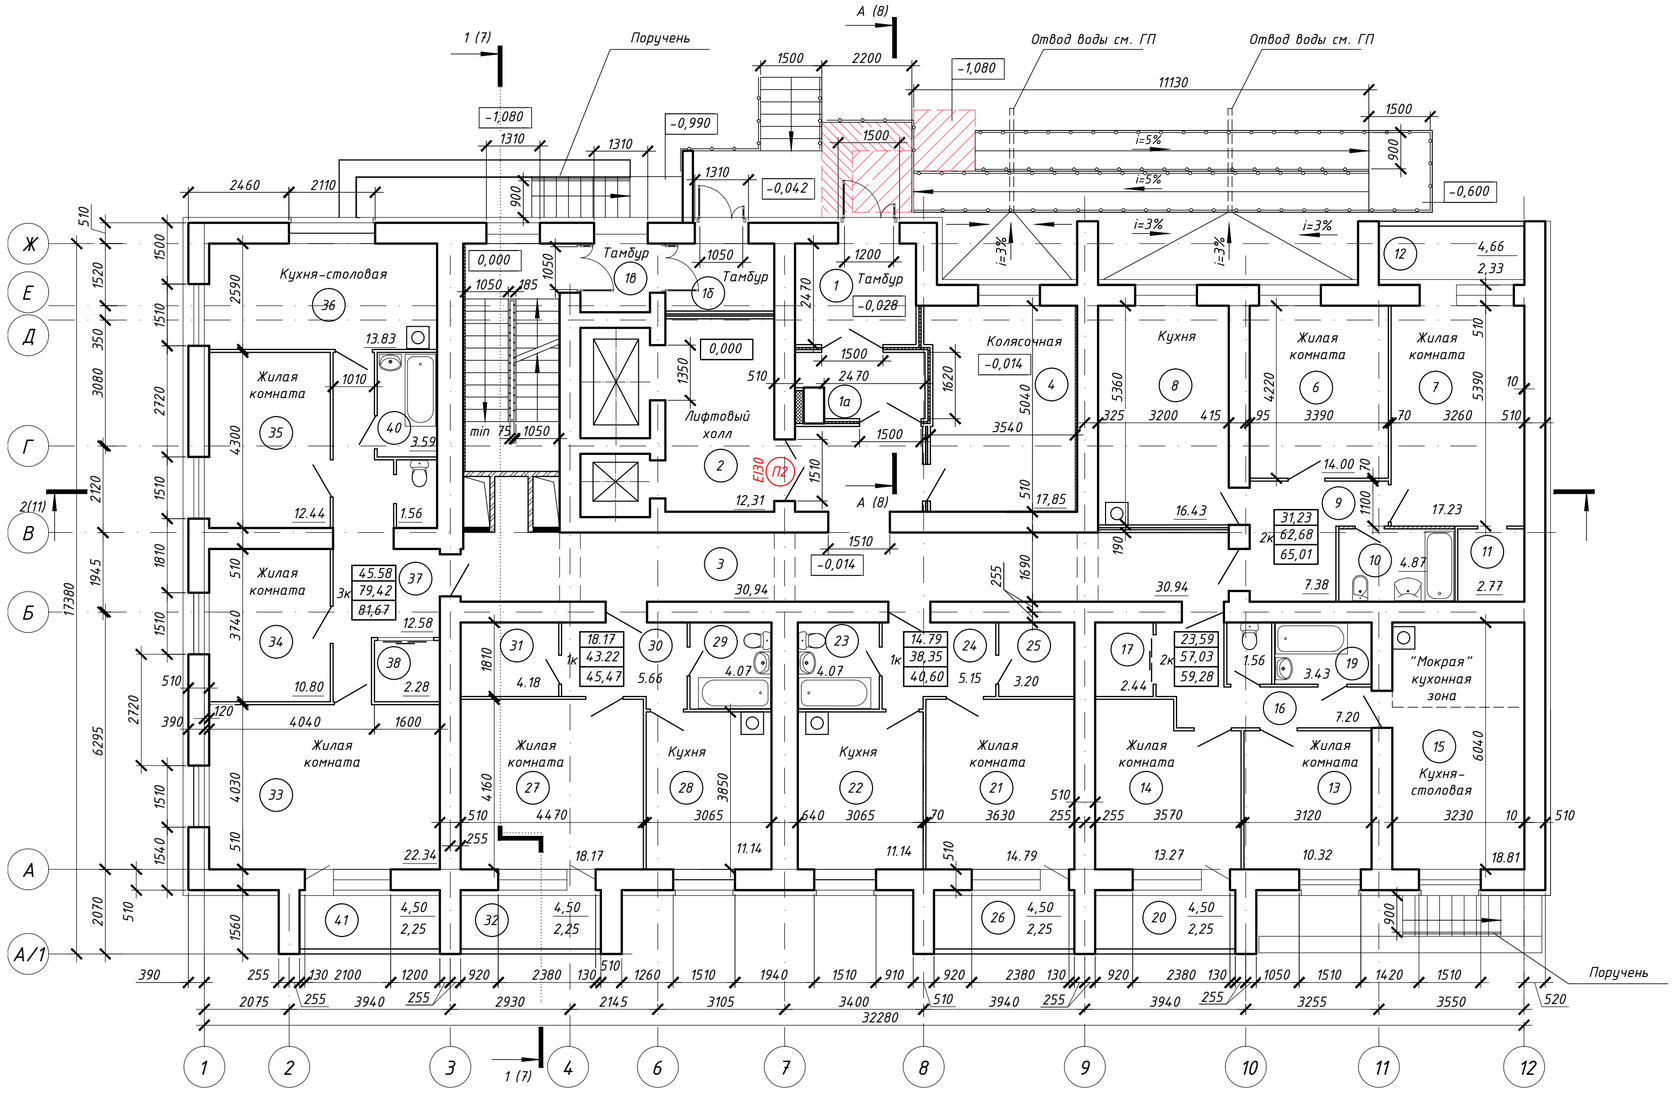

Поручень
Отвод воды см. ГП
Отвод воды см. ГП
Кухня-столовая
Жилая комната
Тамбур
Лифтовый холл
Колясочная
Кухня
"Мокрая" кухонная зона
Поручень