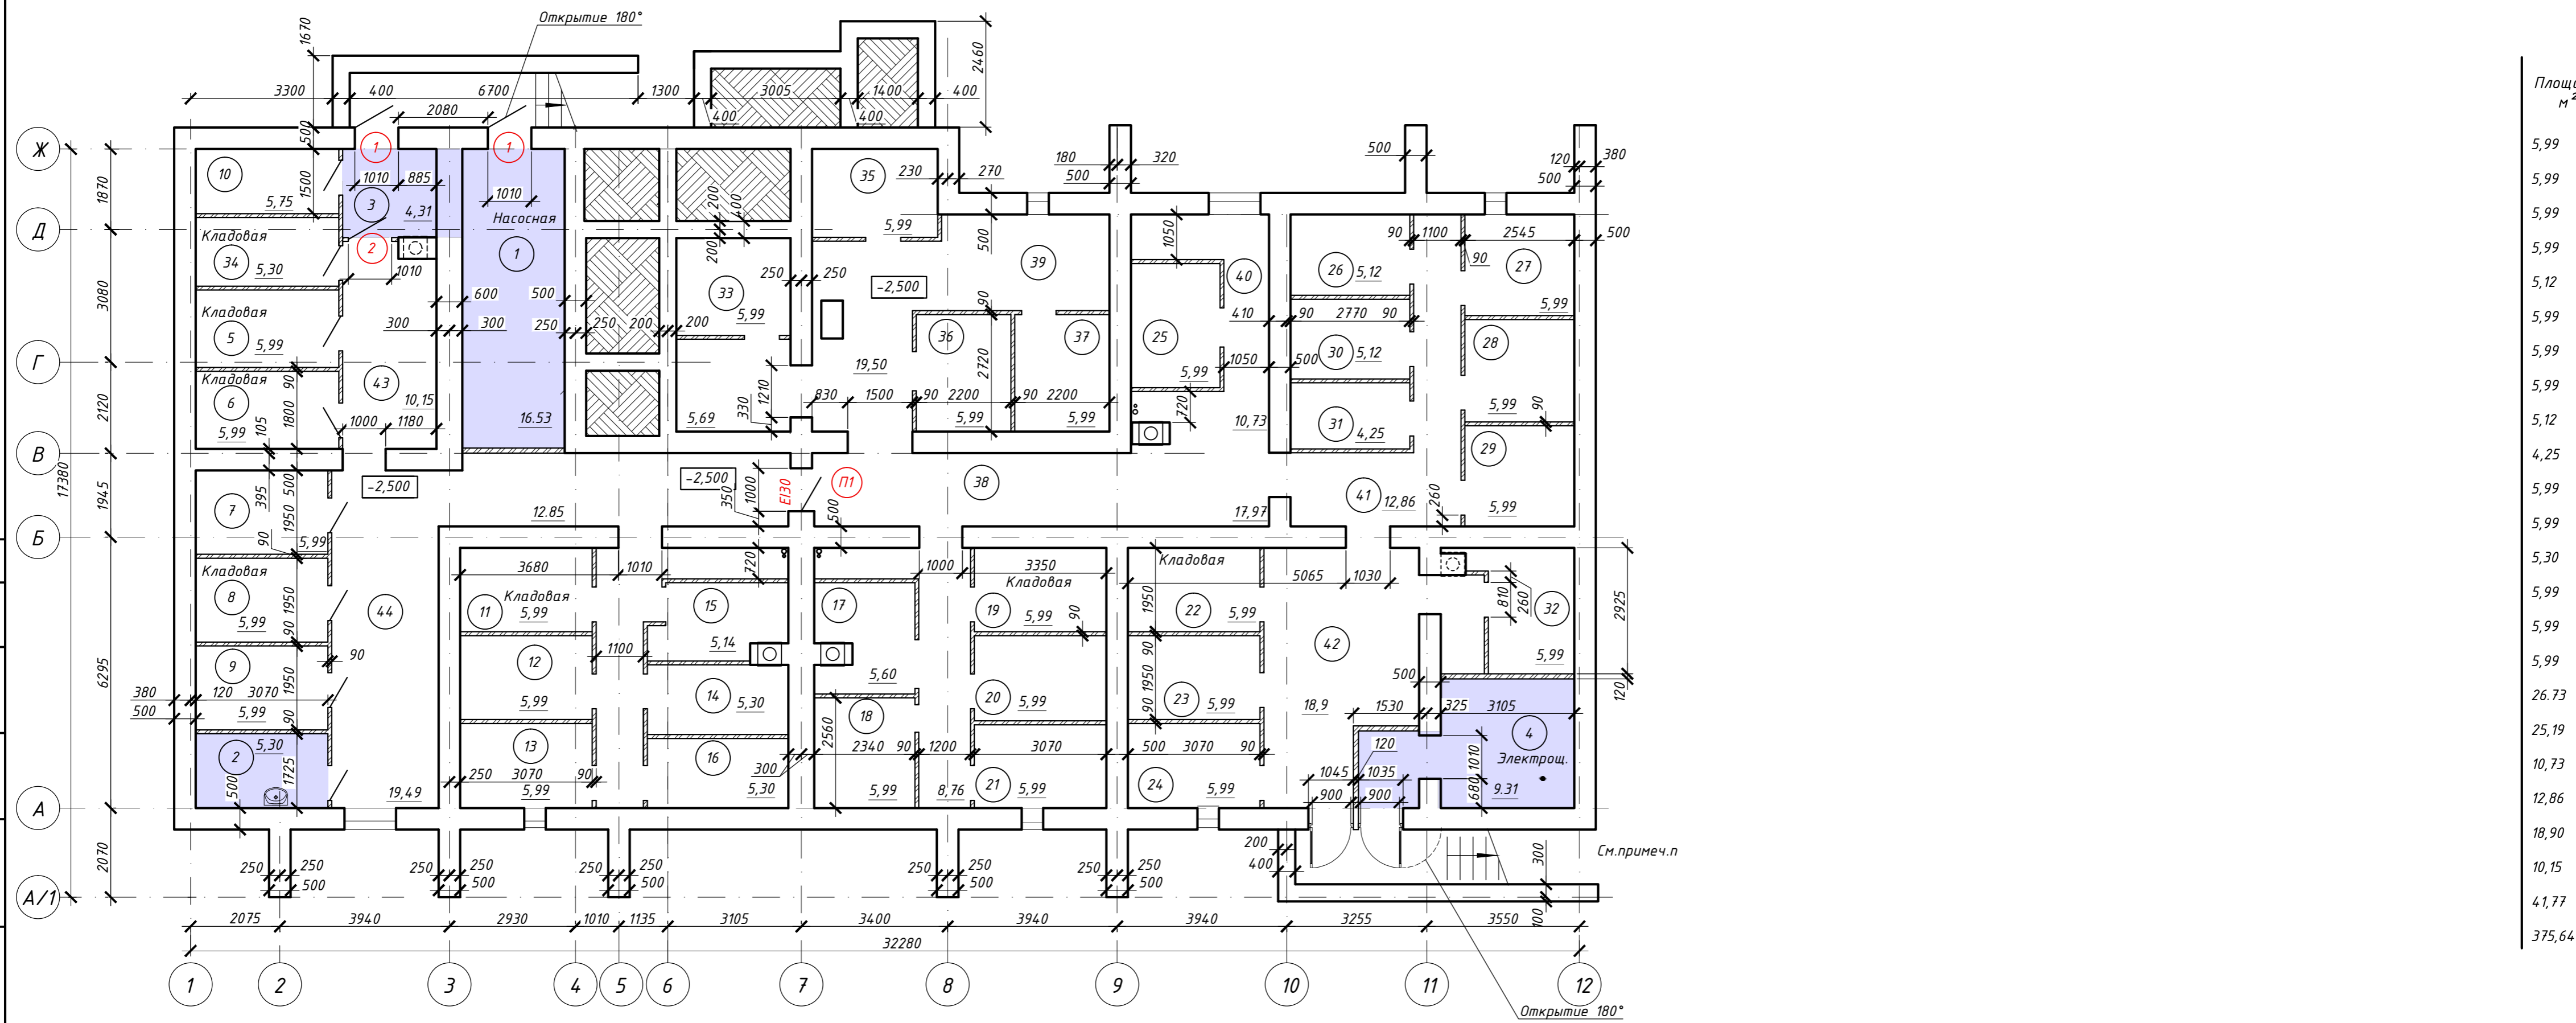


Согласовано

Взам.инв.№

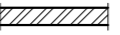
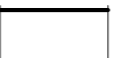
Подп. и дата

Инв.№ подл.



Площадь, м ²
5,99
5,99
5,99
5,99
5,12
5,99
5,99
5,99
5,12
4,25
5,99
5,99
5,99
5,99
26,73
25,19
10,73
12,86
18,90
10,15
4,177
375,64

Условные обозначения

-  Кирпичная перегородка ГОСТ 379-2015 толщ.90 мм
-  Наружные стены ФБС толщ. 500 мм
Внутренние стены ФБС толщ. 500/600 мм

1. применением плит из каменной ваты ТЕХНОАКУСТИК толщ. 50 мм. потолок с помощью спецклея, Отделку выполнить из штукатурно-ваты (ГОСТ Р 54359-2017) с покрытием фасадной краской.