План подвала

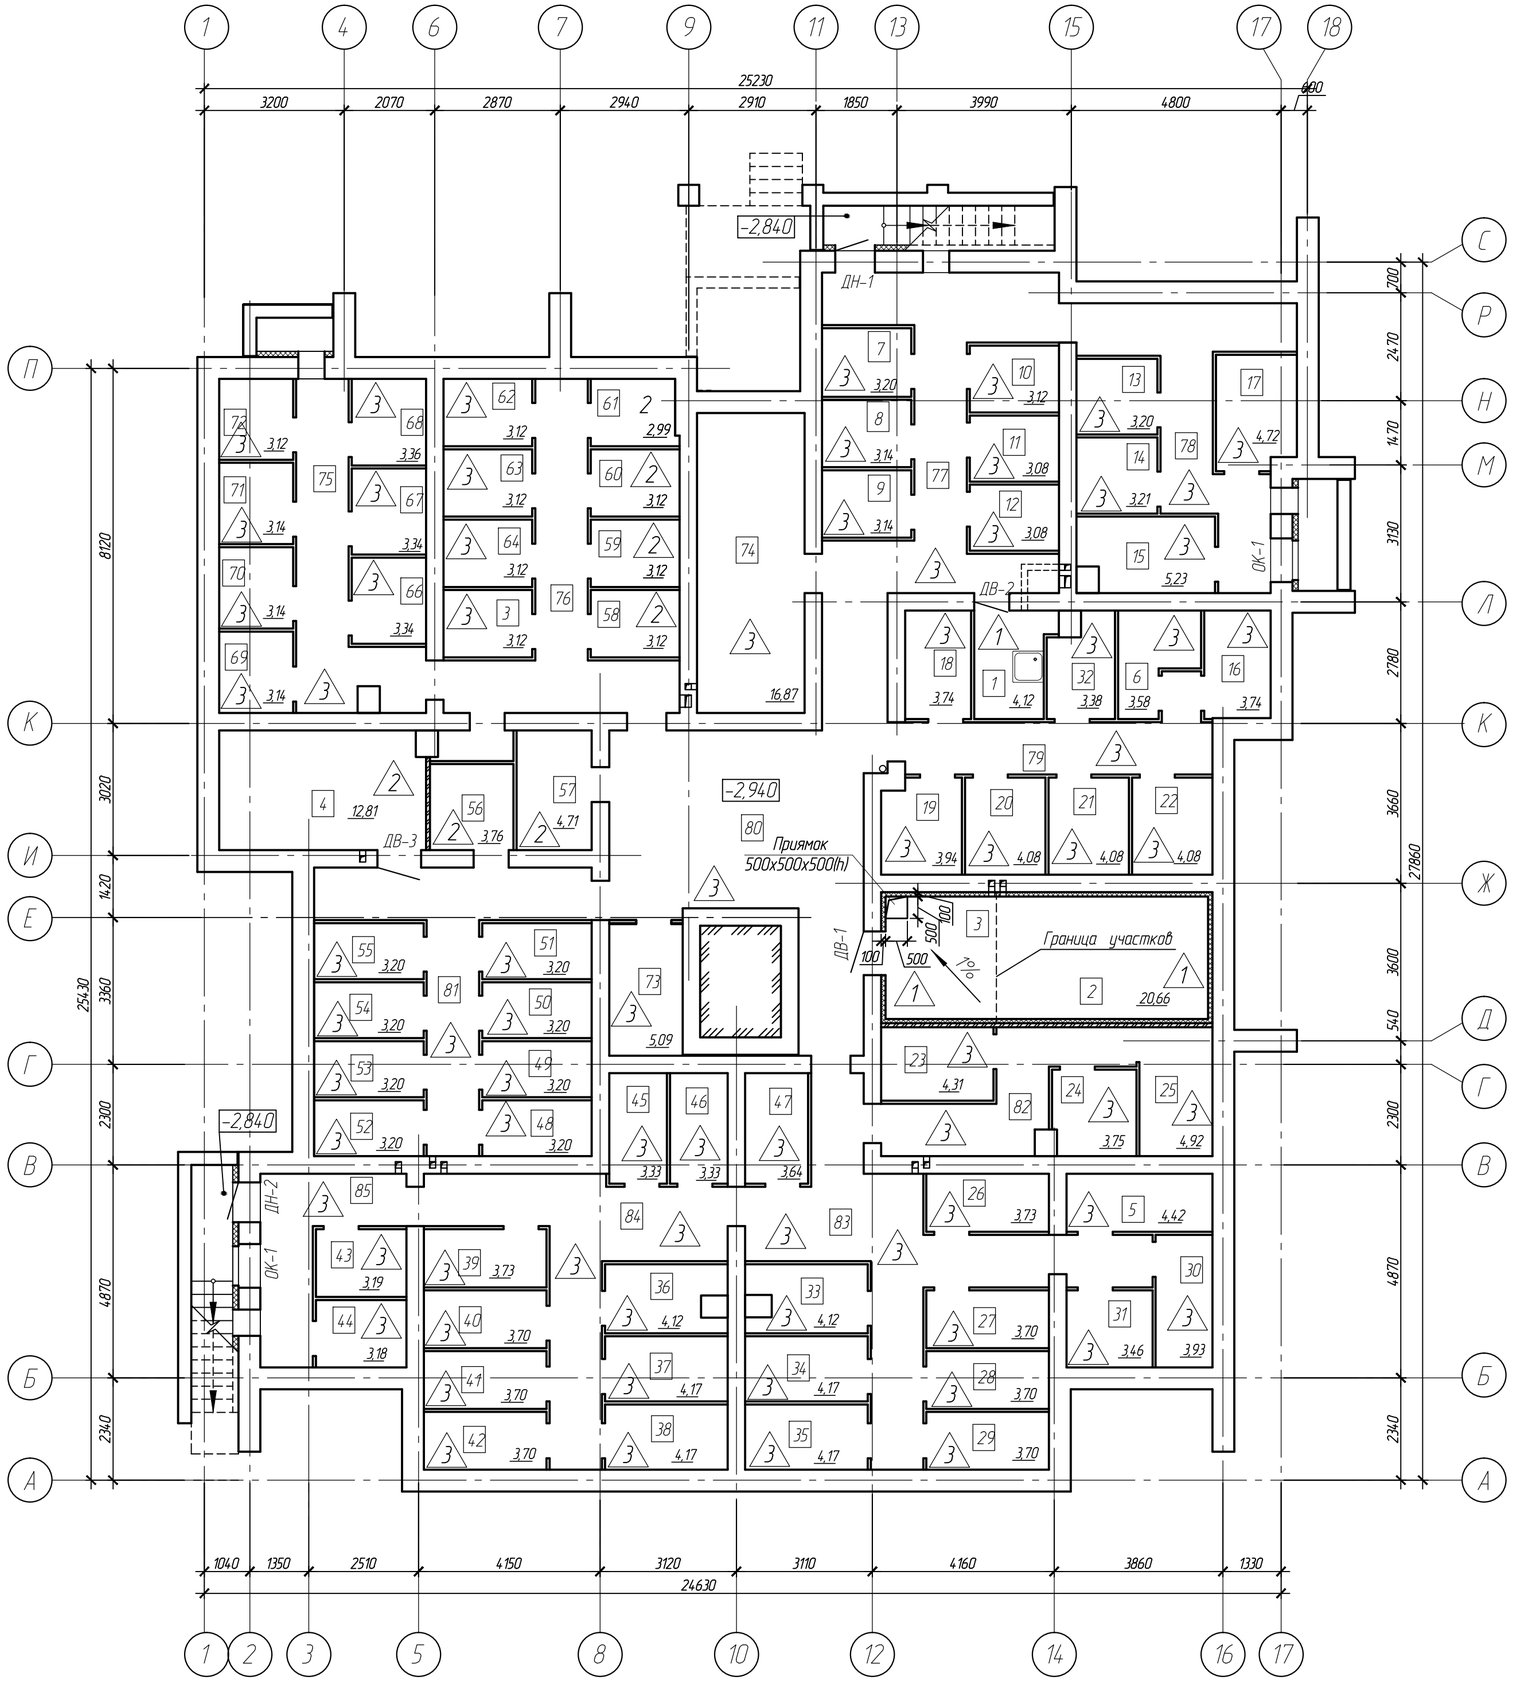

Согласовано:

Взамен инв. N

Подпись и дата

Инв. N подл.